


INFILTRATIEVOORZIENING 2 (privaat)


Onderwijsgebouw:
Totaal buffervolume = 68,20m³
Totaal infiltratieopp. = 116,48m² (bodem)

Hoogste grondwaterstand: 6.49 TAW (4/02/2021)


langsdoorsnede

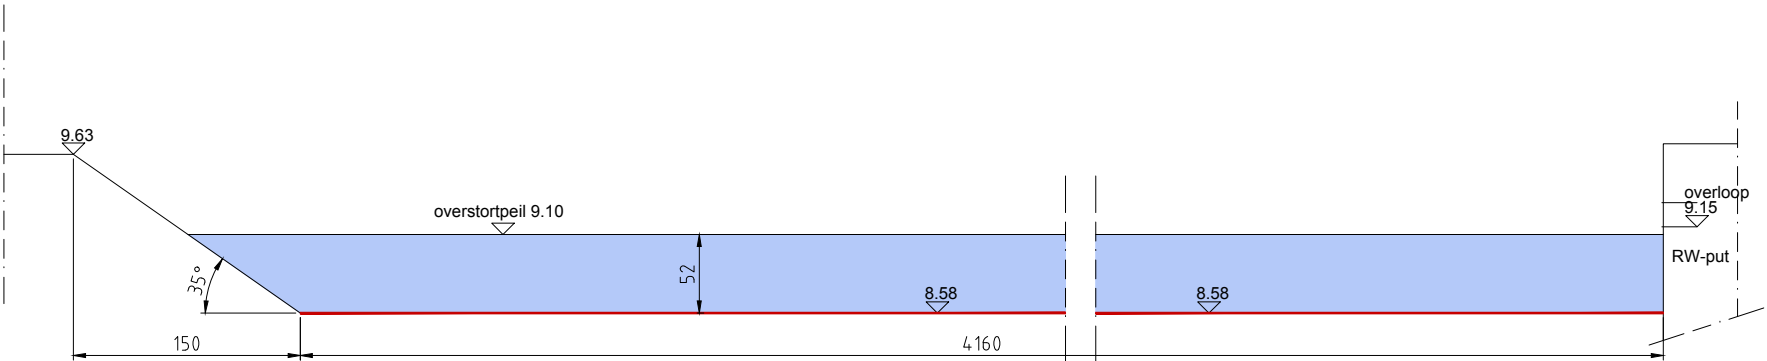


dwarsdoorsnede thv begin gracht (naast regenwaterput)

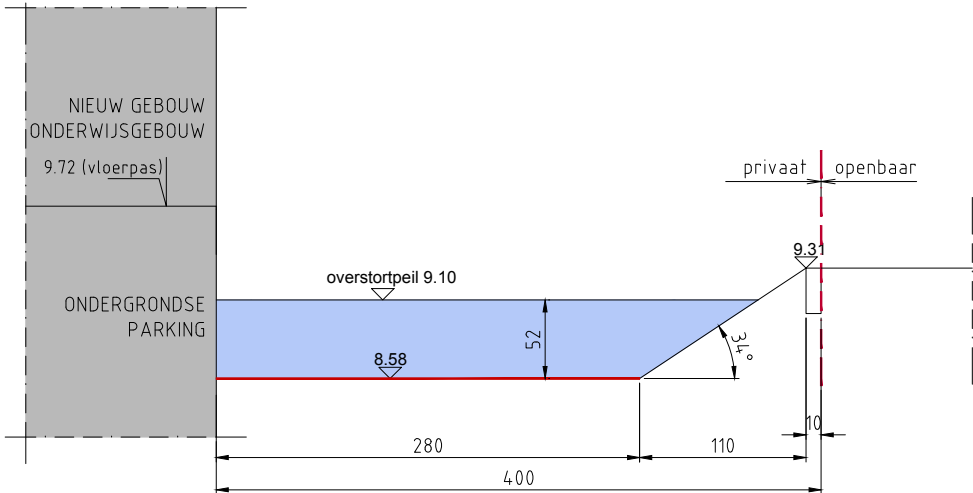

dwarsdoorsnede thv einde gracht (kant Bargiekaai)

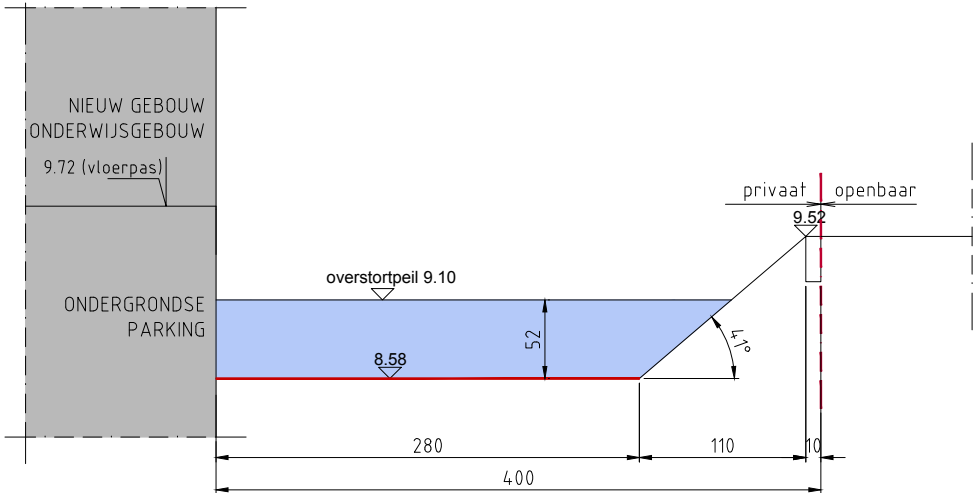

dwarsdoorsnede thv overloop naar publieke infiltratievoorziening (verholen goot)

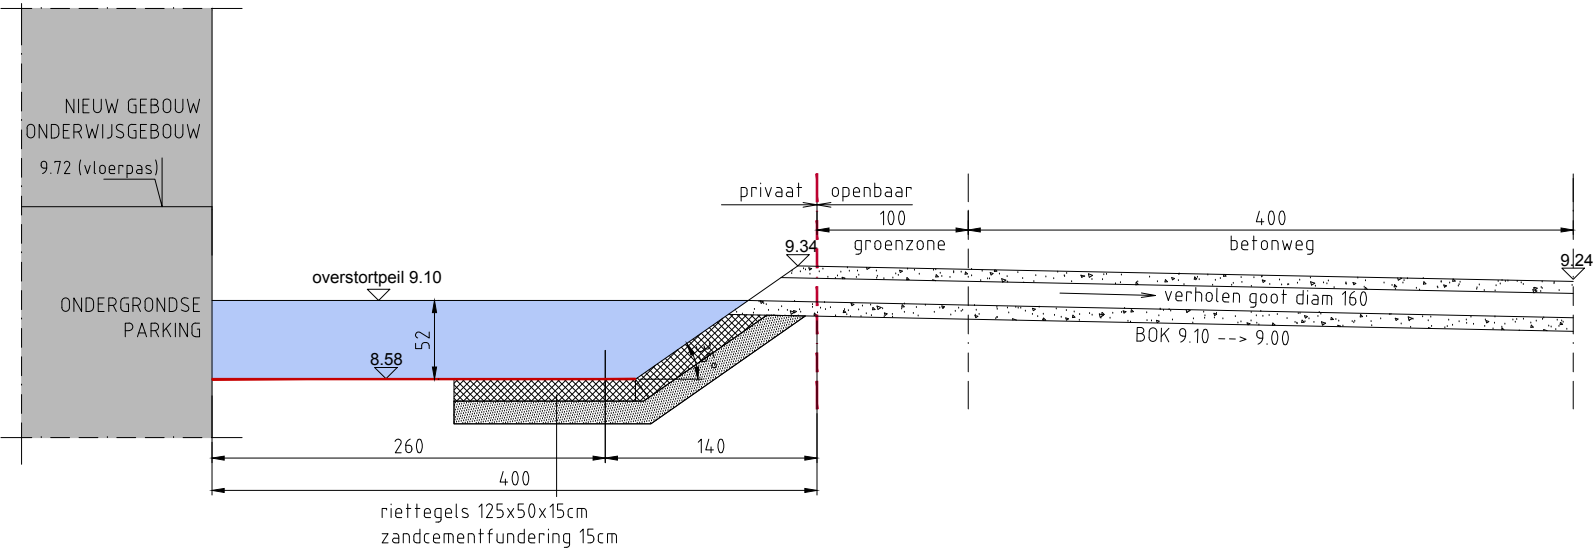

1:50



Ontwerper

provoost
engineering

Alfons Braeckmanlaan 233 | B-9040 Gent

T +32 (0)9 210 55 20 | info@provoost.engineering | www.provoost.engineering

Aanvrager	KU LEUVEN Willem de Croylaan 60A bus 5570 - 3001 Heverlee T +32 (0)16 32 28 61	getekend: KW dossier nr: 9753-PP-OMV1	WIJZIGINGEN :				
			A	10/11/2022			
Adres	PROJECT BARGIEKAAI adres: Bargiekaai - 9000 Gent AANVRAAG OMGEVINGSPROJECT		datum: 8/11/2022 schaal: 1/50		B	14/11/2022	
			afmetingen: in cm		C	21/02/2023	
			BA_BGKOMV_V_N_2_details Infiltratievoorziening 2-C				