

INFILTRATIEVOORZIENING 1 (publiek)


Studentenhuisvesting

Totaal buffervolume = 11,33m³

Totaal infiltratieopp. = 24,23m² (bodem)

Hoogste grondwaterstand: 6.49 TAW (4/02/2021)

dwarsdoorsnede thv PRT1

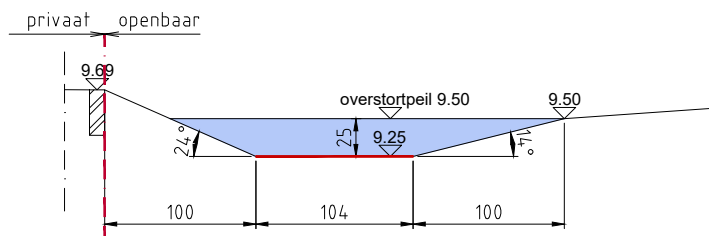

1:50



Ontwerper

provoost
engineering

Alfons Braeckmanlaan 233 | B-9040 Gent

T +32 (0)9 210 55 20 | info@provoost.engineering | www.provoost.engineering

Aanvrager **KU LEUVEN**
Willem de Croylaan 60A bus 5570 - 3001 Heverlee
T +32 (0)16 32 28 61

getekend: KW
dossier nr: 9753-PP-OMV1

datum: 8/11/2022
schaal: 1/50

WIJZIGINGEN :

A	10/11/2022
B	14/11/2022

afmetingen: in cm

Adres **PROJECT BARGIEKAAI**
adres: Bargiekaai - 9000 Gent
AANVRAAG OMGEVINGSPROJECT

BA_BGKOMV_D_V_1_details Infiltratievoorziening 1-B