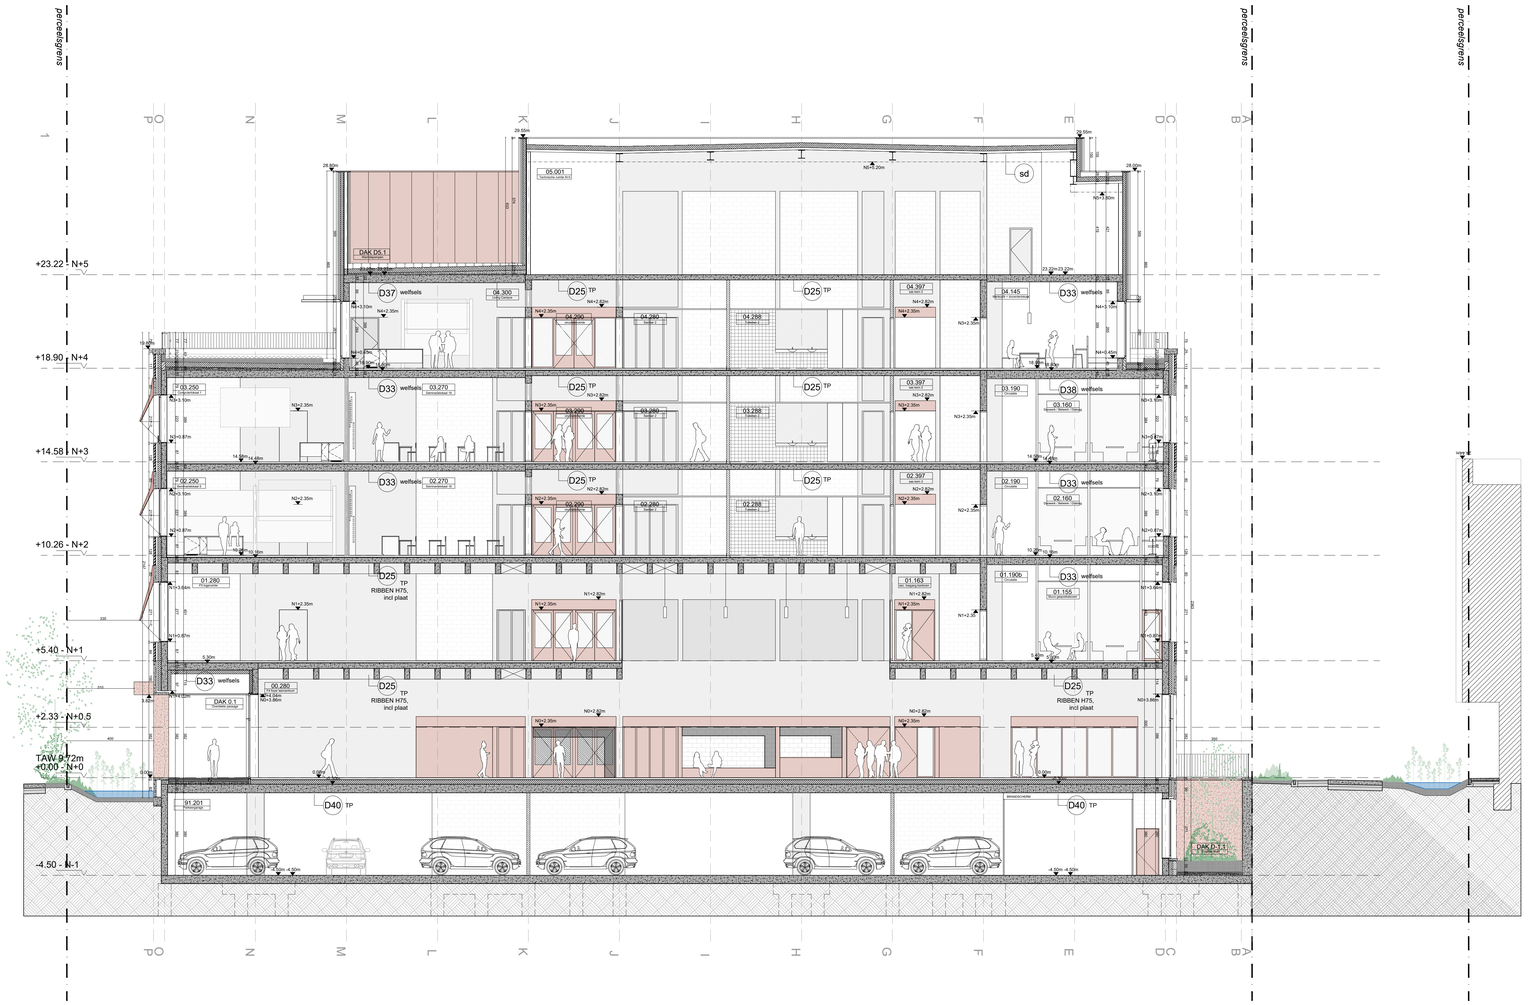

KU LEUVEN DIRECTIE TECHNISCHE DIENSTEN

WILLEM DE CROYLAAN 56 3001 HEVERLEE
TEL.016/32 20 80 FAX.016/32 29 82

PROJECTINFO	LOCATIE	Technologiecampus Gent Gebroeders De Smetstraat 1 9000 Gent	LOCATIENUMMER 851-20 851-21
	PROJECT	Bargiekaaiproject Realisatie van een nieuw onderwijsgebouw, nieuwe studentenhuisvesting en een buurtpark	PROJECTNUMMER W5224B W5311
	PERCEEL	GENT AFD 15 SECTIE E 3685/00D00, 3677/00G00,00E00, 00L00 3666/00C00	PERCEELNUMMER
	FASE	VERGUNNINGSAANVRAAG	FASECODE BA

EXTERN

ONTWERPER 360 architecten bv Zoutstraat 10 | 9000 Gent info@office360.be | 09.236.26.80	VEIL/GHEIDSCOÖRDINATOR EvoPlus bv Vogelkerstraat 5 | 9700 Oudenaarde pieter@evoplus.be | 0471.76.44.51
IR. TECHNIEKEN/EPB Isterna nv Voskenslaan 332 | 9000 Gent info@oistema.be | 09.225.32.62	IR. STABILITEIT Studiebureau Mouton Voskenslaan 171 | 9000 Gent info@mouton.eu | 09.221.49.65
IR. AKOESTIEK Kahle Acoustics Avenue Mollière 188 | 1050 Brussel kahle@kahle.be | 02.345.10.10	
INFRASTRUCTUUR en OMGEVING Porvoost Engeneering A. Braekmanlaan 233 | 9040 Gent info@provoost.engeneering| 09.210.55.20	LANDSCHAPSARCHITECT Atelier Arne Deruyter Noordstraat 204 | 8800 Roeselare arne@a-ad.be | 0485.50.58.41

INTERN

DIVISIE	Nieuwbouw & Laboratoria		
PROJECTEIGENAAR Iris Heylen	PROJECTCORD. IT Tim Frederickx	WERFCOÖRDINATOR	DIRECTEUR T.D. Ir. Stefaan Saeys

PLANINFO

PLANINHOUD BGK-OG : ONDERWIJSGEBOUW Snede F		ORIENTATIE	SCHAAL 1-100 0 m 4m
BESTANDSNAAM			BA_BGKOG_S_V_7

WIJZIGINGEN

NR	DATUM	OMSCHRIJVING	TEKENAAR
	15/11/2022	ORIGINEEL	
A			
B			
C			
D			
E			
F			
G			
H			
I			

Ontwerpbladen, omschrijvingen, tekeningbladen, bestekgedeelten, rapportgedeelten en de daarin opgenomen data zijn eigendom van de ontwerpers, de andere opdrachtnemers, en mogen niet zonder hun toestemming aan derden worden verstrekt of voor andere doeleinden dan deze geschikt zijn en worden op eerste aanvraag onverwijld aan hen teruggezonden. Alle rechten, passen en handelingen voorbehouden.