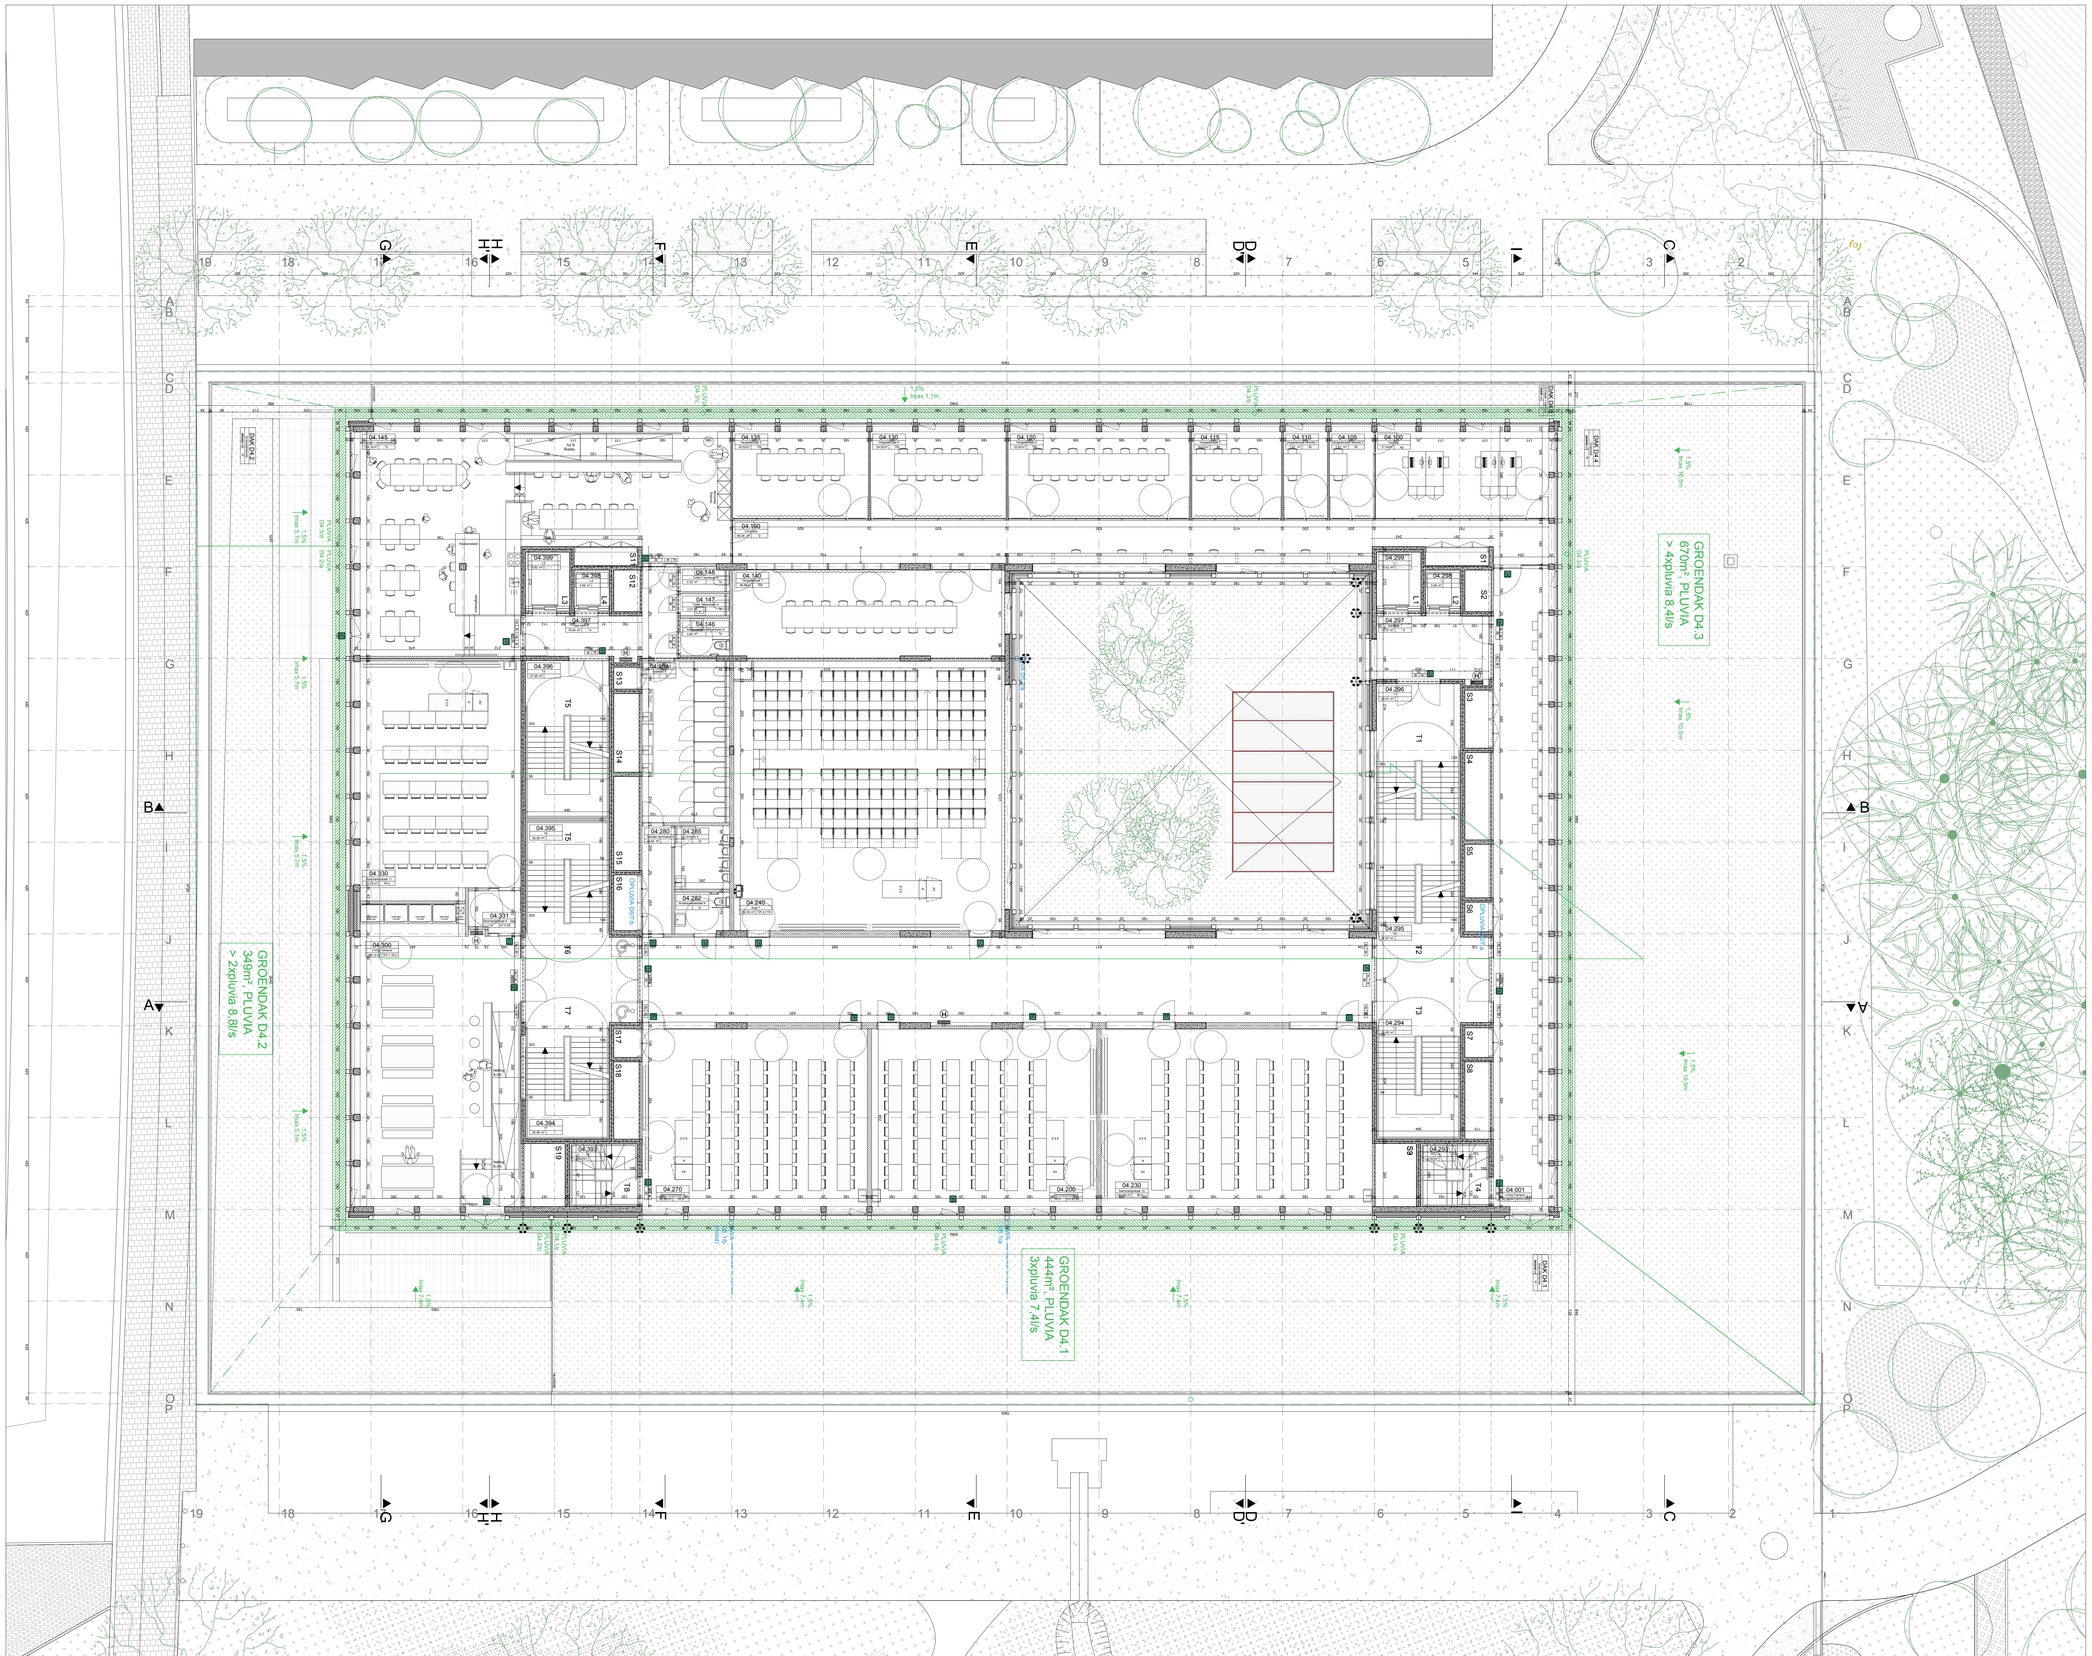

KU LEUVEN

DIRECTIE
TECHNISCHE DIENSTEN
WILLEM DE CROYLAAN 56 3001 HEVERLEE
TEL.016/32 20 80 FAX.016/32 29 82

PROJECTINFO	LOCATIE	Technologiecampus Gent Gebroeders De Smetstraat 1 9000 Gent	LOCATIENUMMER 851-20 851-21
	PROJECT	Bargiekaaiproject Realisatie van een nieuw onderwijsgebouw, nieuwe studentenhuisvesting en een buurtpark	PROJECTNUMMER W5224B W5311
	PERCEEL	GENT AFD 15 SECTIE E 3685/00D00, 3677/00G00,00E00, 00L00 3666/00C00	PERCEELNUMMER
	FASE	VERGUNNINGSAANVRAAG	FASECODE BA

EXTERN	ONTWERPER 360 architecten bv Zoutstraat 10 | 9000 Gent info@office360.be | 09.236.26.80	VEILIGHEIDSCOÖRDINATOR EvoPlus bv Vogelkenstraat 5 | 9700 Oudenaarde pieter@evoplus.be | 0471.76.44.51	
	IR . TECHNIEKEN/EPB Isterna nv Voskenslaan 332 | 9000 Gent info@isterna.be | 09.225.32.62	IR. STABILITEIT Studiebureau Mouton Voskenslaan 171 | 9000 Gent info@mouton.eu | 09.221.49.65	IR. AKOESTIEK Kahle Acoustics Avenue Mollière 188 | 1050 Brussel kahle@kahle.be | 02.345.10.10
	INFRASTRUCTUUR en OMGEVING Porvoost Engenieering A. Braekmarlaan 233 | 9040 Gent info@porvoost.engeneering| 09.210.55.20	LANDSCHAPSARCHITECT Atelier Arne Deruyter Noordstraat 204 | 8800 Roeselare arne@a-ad.be | 0485.50.58.41	

INTERN	DIVISIE Nieuwbouw & Laboratoria			
	PROJECTEIGENAAR Iris Heylen	PROJECTCOORD. IT Tim Frederickx	WERFCOÖRDINATOR	DIRECTEUR T.D. Ir. Stefaan Saeys

PLANINFO	PLANINHOUD BGK-OG : ONDERWIJSGEBOUW Plan nieuwe toestand NIVEAU +4	ORIENTATIE N	SCHAAL 1-100 0 m 4m
	BESTANDSNAAM		BA_BGKOG_P_V_8

WUZIGINGEN

NR	DATUM	OMSCHRIJVING	TEKENAAR
	15/11/2022	ORIGINEEL	
A	01/03/2023	REVISIE	
B			
C			
D			
E			
F			
G			
H			
I			

Copyright-bepalingen, voorschriften, werkaanwijzingen, tekeningen en de daarin de documenten vermelde zijn de eigendom van de KU Leuven en de rechten ter zake berust daarin uitsluitend bij de KU Leuven. Het is verboden deze documenten zonder voorafgaande toestemming van de KU Leuven te wijzigen, openbaar te maken of te verveelvoudigen.