


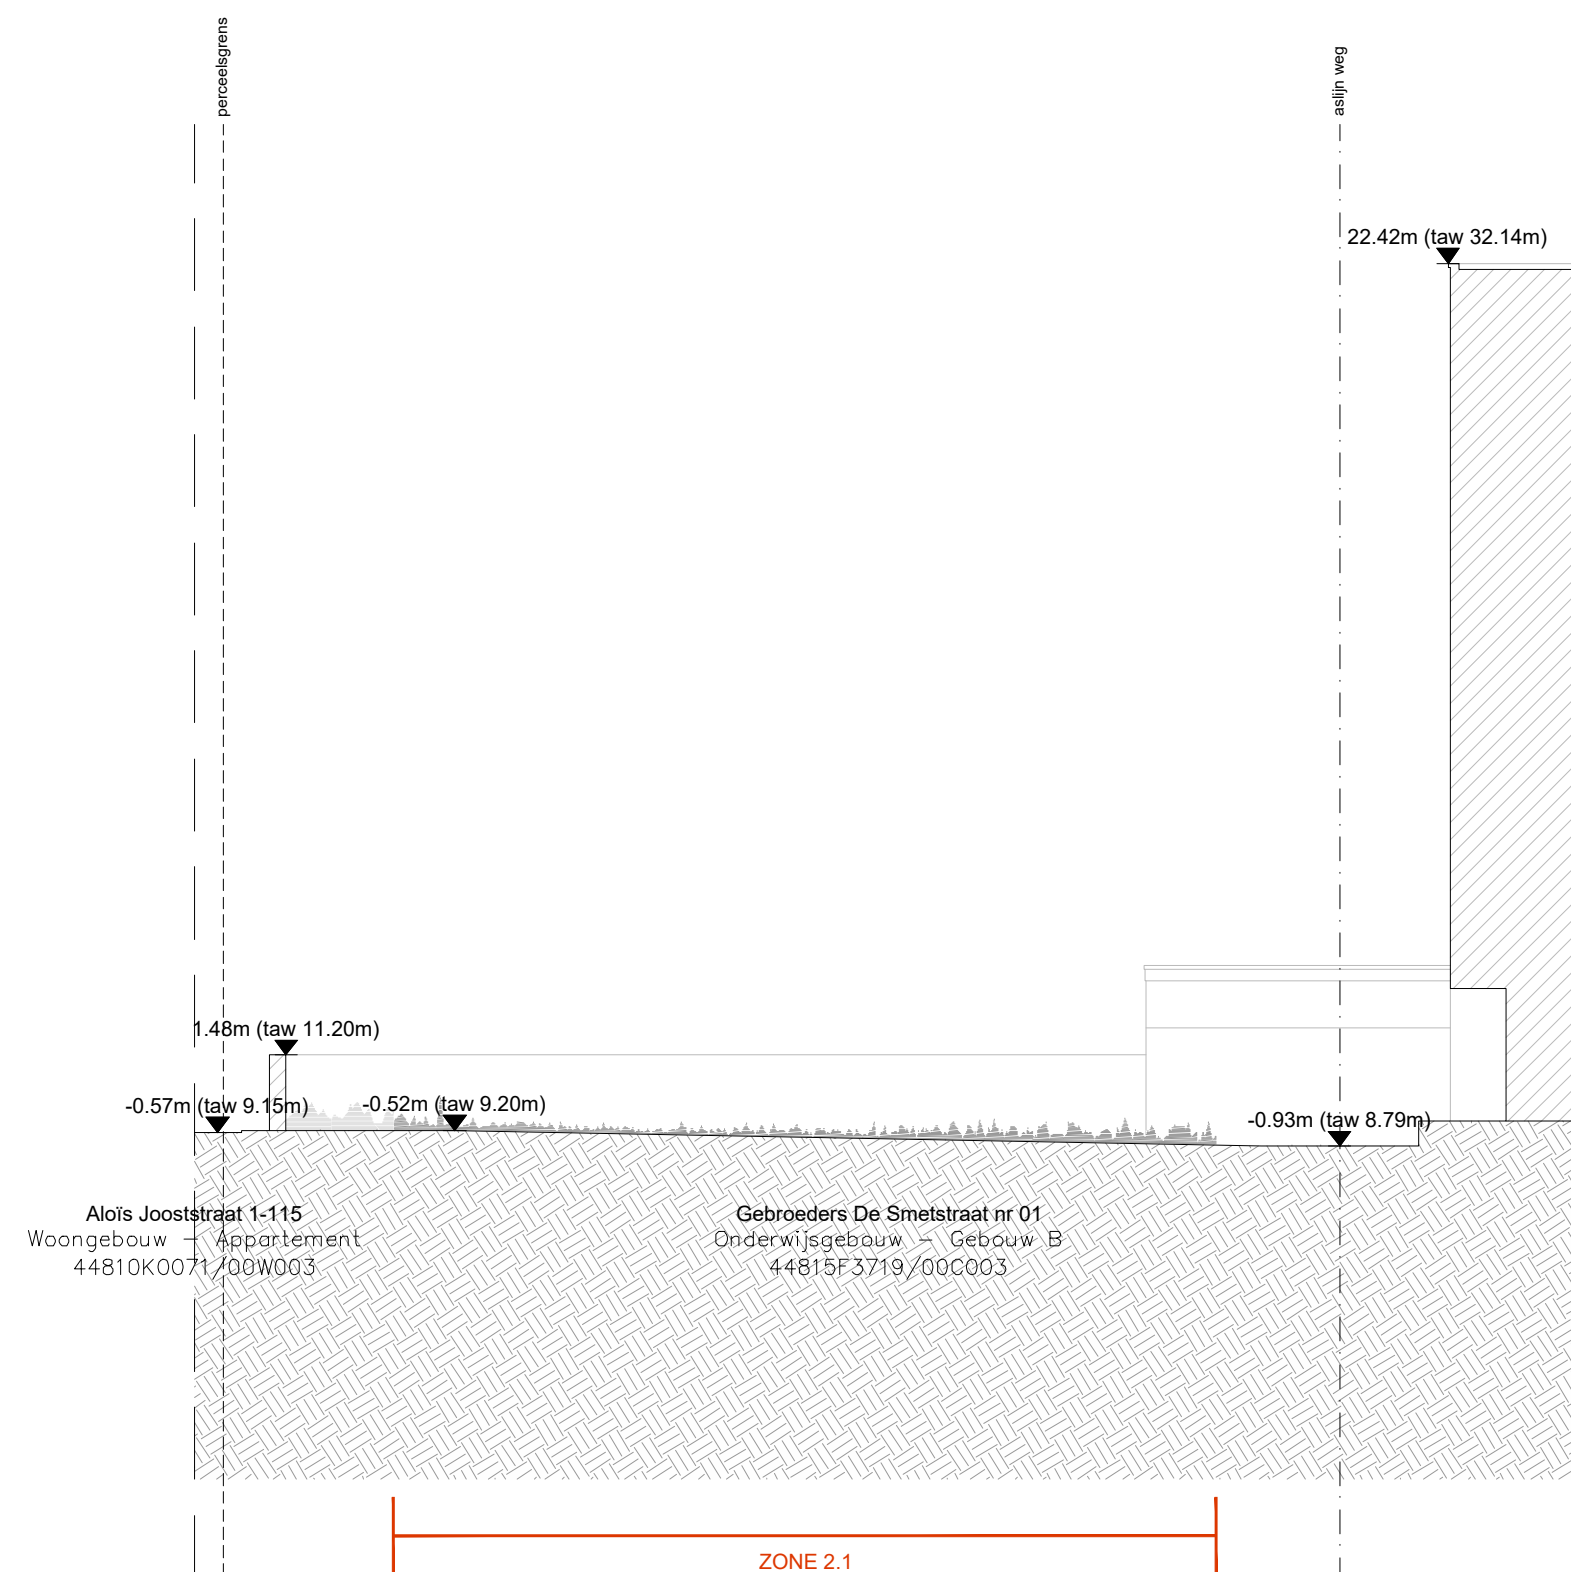

		DIRECTIE TECHNISCHE DIENSTEN WILLEM DE CROY/LAAN 56 3001 HEVERLEE TEL.016/32 20 80 FAX.016/32 29 82			
PROJECTINFO	LOCATIE Technogecampus Gent Gebroeders De Smetstraat 1 9000 Gent		LOCATIENUMMER 851-20 851-21		
	PROJECT Bargiekaaproject Realisatie van een nieuw onderwijsgebouw, nieuwe studentenhuisvesting en een buurtpark		PROJECTNUMMER W5224B W5311		
	PERCEEL GENT AFD 15 SECTIE E 3685/00D0, 3677/00G00,00E00, 00L00 3666/00C00		PERCEELNUMMER		
	FASE VERGUNNINGSAANVRAAG		FASECODE BA		
EXTERN	ONTWERPER 360 architecten bv Zoutstraat 10 9000 Gent info@office360.be 09.236.26.80		VEILIGHEIDSCOÖRDINATOR EvoPlus bv Vogelkersstraat 5 9700 Oudenaarde pieter@evoplus.be 0471.76.44.51		
	IR. TECHNIEKEN/EPB Istema nv Voskenslaan 332 9000 Gent info@istema.be 09.225.32.62		IR. STABILITEIT Studiebureau Mouton Voskenslaan 171 9000 Gent info@mouton.eu 09.221.49.65		
	IR. AKOESTIEK Kahle Acoustics Avenue Molliere 188 1050 Brussel kahle@kahle.be 02.345.10.10		INFRASTRUCTUUR en OMGEVING Porvoost Engineering A. Braekmanlaan 233 9040 Gent info@porvoost.engineering 09.210.55.20		
INTERN	DIVISIE Nieuwbouw & Laboratoria		LANDSCHAPSARCHITECT Atelier Arne Deruyter Noordstraat 204 8800 Roesselare arne@a-ad.be 0485.50.58.41		
	PROJECTEIGENAAR Iris Heylen	PROJECTCORD. IT Tim Fredericksx	WERFSCOÖRDINATOR		DIRECTEUR T.D. Ir. Stefaan Saeys
PLANINFO	PLANINHOUD BGK-OG : ONDERWIJSGBEUW Terreinprofiel 6 - Bargiekaaproject Nieuwe toestand		ORIENTATIE		SCHAAL 1-200 
	BESTANDSNAAM		BA_BGK_T_v_6		
	WIJZIGINGEN				
	NR A B C D E F G H I	DATUM 15/11/2022	OMSCHRIJVING ORIGINEEL		TEKENAAR