


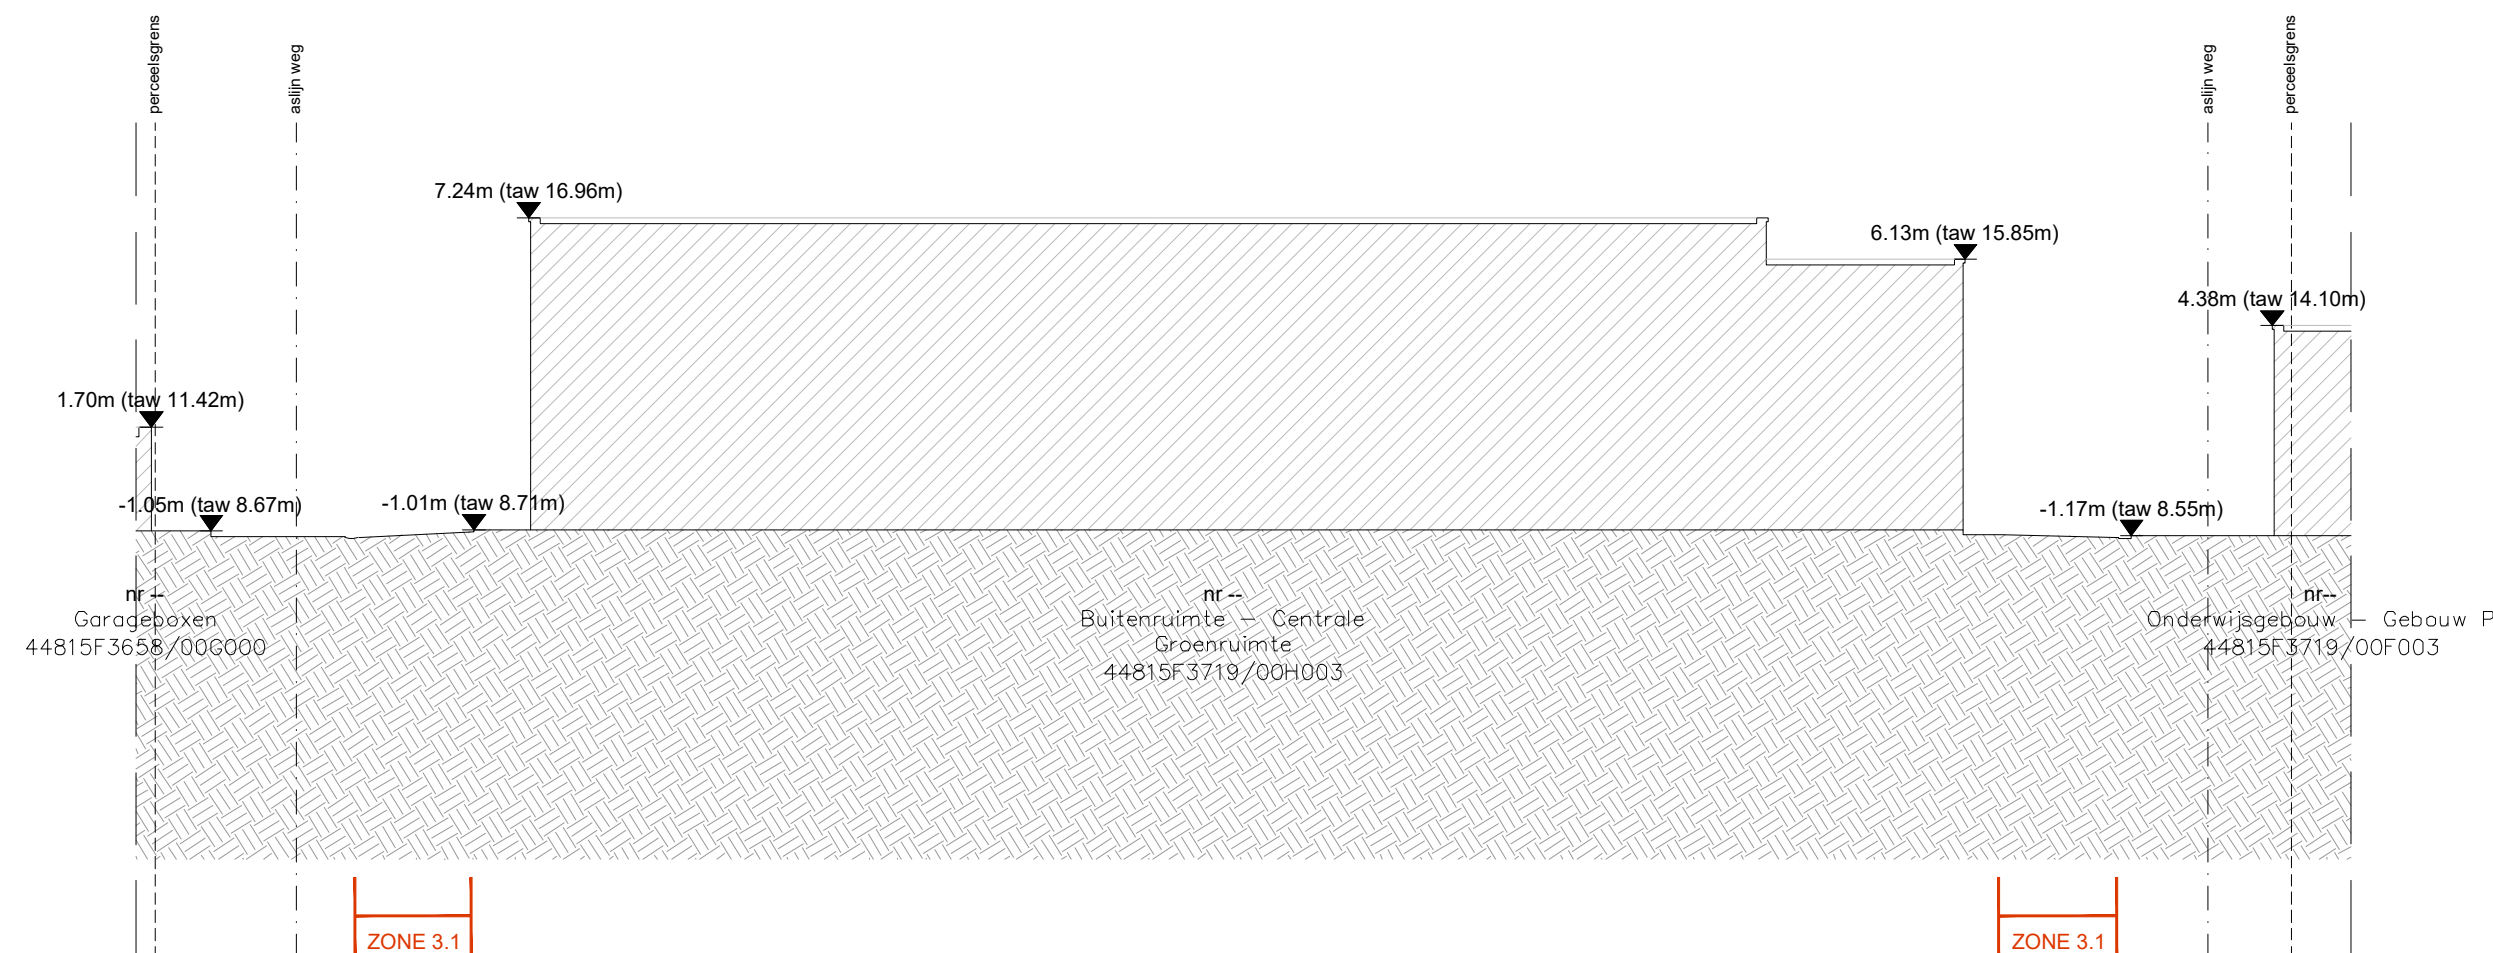

 WILLEM DE CROY/LAAN 56 3001 HEVERLEE TEL.016/32 20 80 FAX.016/32 29 82			
PROJECTINFO	LOCATIE Technogecampus Gent Gebroeders De Smetstraat 1 9000 Gent		LOCATIENUMMER 851-20 851-21
	PROJECT Bargiekaaproject Realisatie van een nieuw onderwijsgebouw, nieuwe studentenhuysvesting en een buurtpark		PROJECTNUMMER W5224B W5311
	PERCEEL GENT AFD 15 SECTIE E 3685/00D0, 3677/00G00,00E00, 00L00 3666/00C00		PERCEELNUMMER
	FASE VERGUNNINGSAANVRAAG		FASECODE BA
EXTERN	ONTWERPER 360 architecten bv Zoutstraat 10 9000 Gent info@office360.be 09.236.26.80		VEILIGHEIDSCOÖRDINATOR EvoPlus bv Vogelkersstraat 5 9700 Oudenaarde pieter@evoplus.be 0471.76.44.51
	IR. TECHNIEKEN/EPB Istema nv Voskenslaan 332 9000 Gent info@istema.be 09.225.32.62		IR. AKOESTIEK Kahle Acoustics Avenue Molliere 188 1050 Brussel kahle@kahle.be 02.345.10.10
	INFRASTRUCTUUR en OMGEVING Porvoost Engineering A. Braekmanlaan 233 9040 Gent info@porvoost.engineering 09.210.55.20		LANDSCHAPSARCHITECT Atelier Arne Deruyter Noordstraat 204 8800 Roesselare arne@a-ad.be 0485.50.58.41
	DIVISIE Nieuwbouw & Laboratoria		
INTERN	PROJECTEIGENAAR Iris Heylen	PROJECTCORD. IT Tim Frederickx	WERFSCOÖRDINATOR
			DIRECTEUR T.D. Ir. Stefaan Saeys
PLANINFO	PLANINHOUD BGK-OG : ONDERWIJSGBEUW Terreinprofiel 9 - Bargiekaaproject Bestaende toestand		ORIENTATIE
			SCHAAL 
	BESTANDSNAAM		BA_BGK_T_B_9
	WIJZIGINGEN		
	NR A B C D E F G H I	DATUM 15/11/2022	OMSCHRIJVING ORIGINEEL