


- Bestaande Gevel Materialen :
- 1- Rode gevelsteen
 - 2- Bruine genuanceerd gevelsteen
 - 3- Bruine pvc dakrandprofiel
 - 4- Zwarte leien dak
 - 5- Rode dakpannen
 - 6- Witte houten schrijnwerk
 - 7- Bruine houten schrijnwerk
 - 8- Beton dorpel
 - 9- Blauwe hardsteen dorpel
 - 10- Beton plint
 - 11- Afvoerbuizen pvc
 - 12- Houten gevelbekleding
 - 13- Gevelbepleistering
 - 14- Bruine aluminium veranda
 - 15- Aluminium dakrandprofiel

- Nieuwe Gevel Materialen :
- 16- Donker grijs geschilderde gevelsteen (kaleien)
 - 17- Lichtkleur gevelbekleding (rockpanel)
 - 18- Aluminium dakrandprofiel
 - 19- Antraciet pvc schrijnwerk
 - 20- Blauwe hardsteen dorpel
 - 21- Aluminium dorpel
 - 22- Lichtkleur grijs
 - 23- Afvoerbuizen zink
 - 24- Arduinen plint

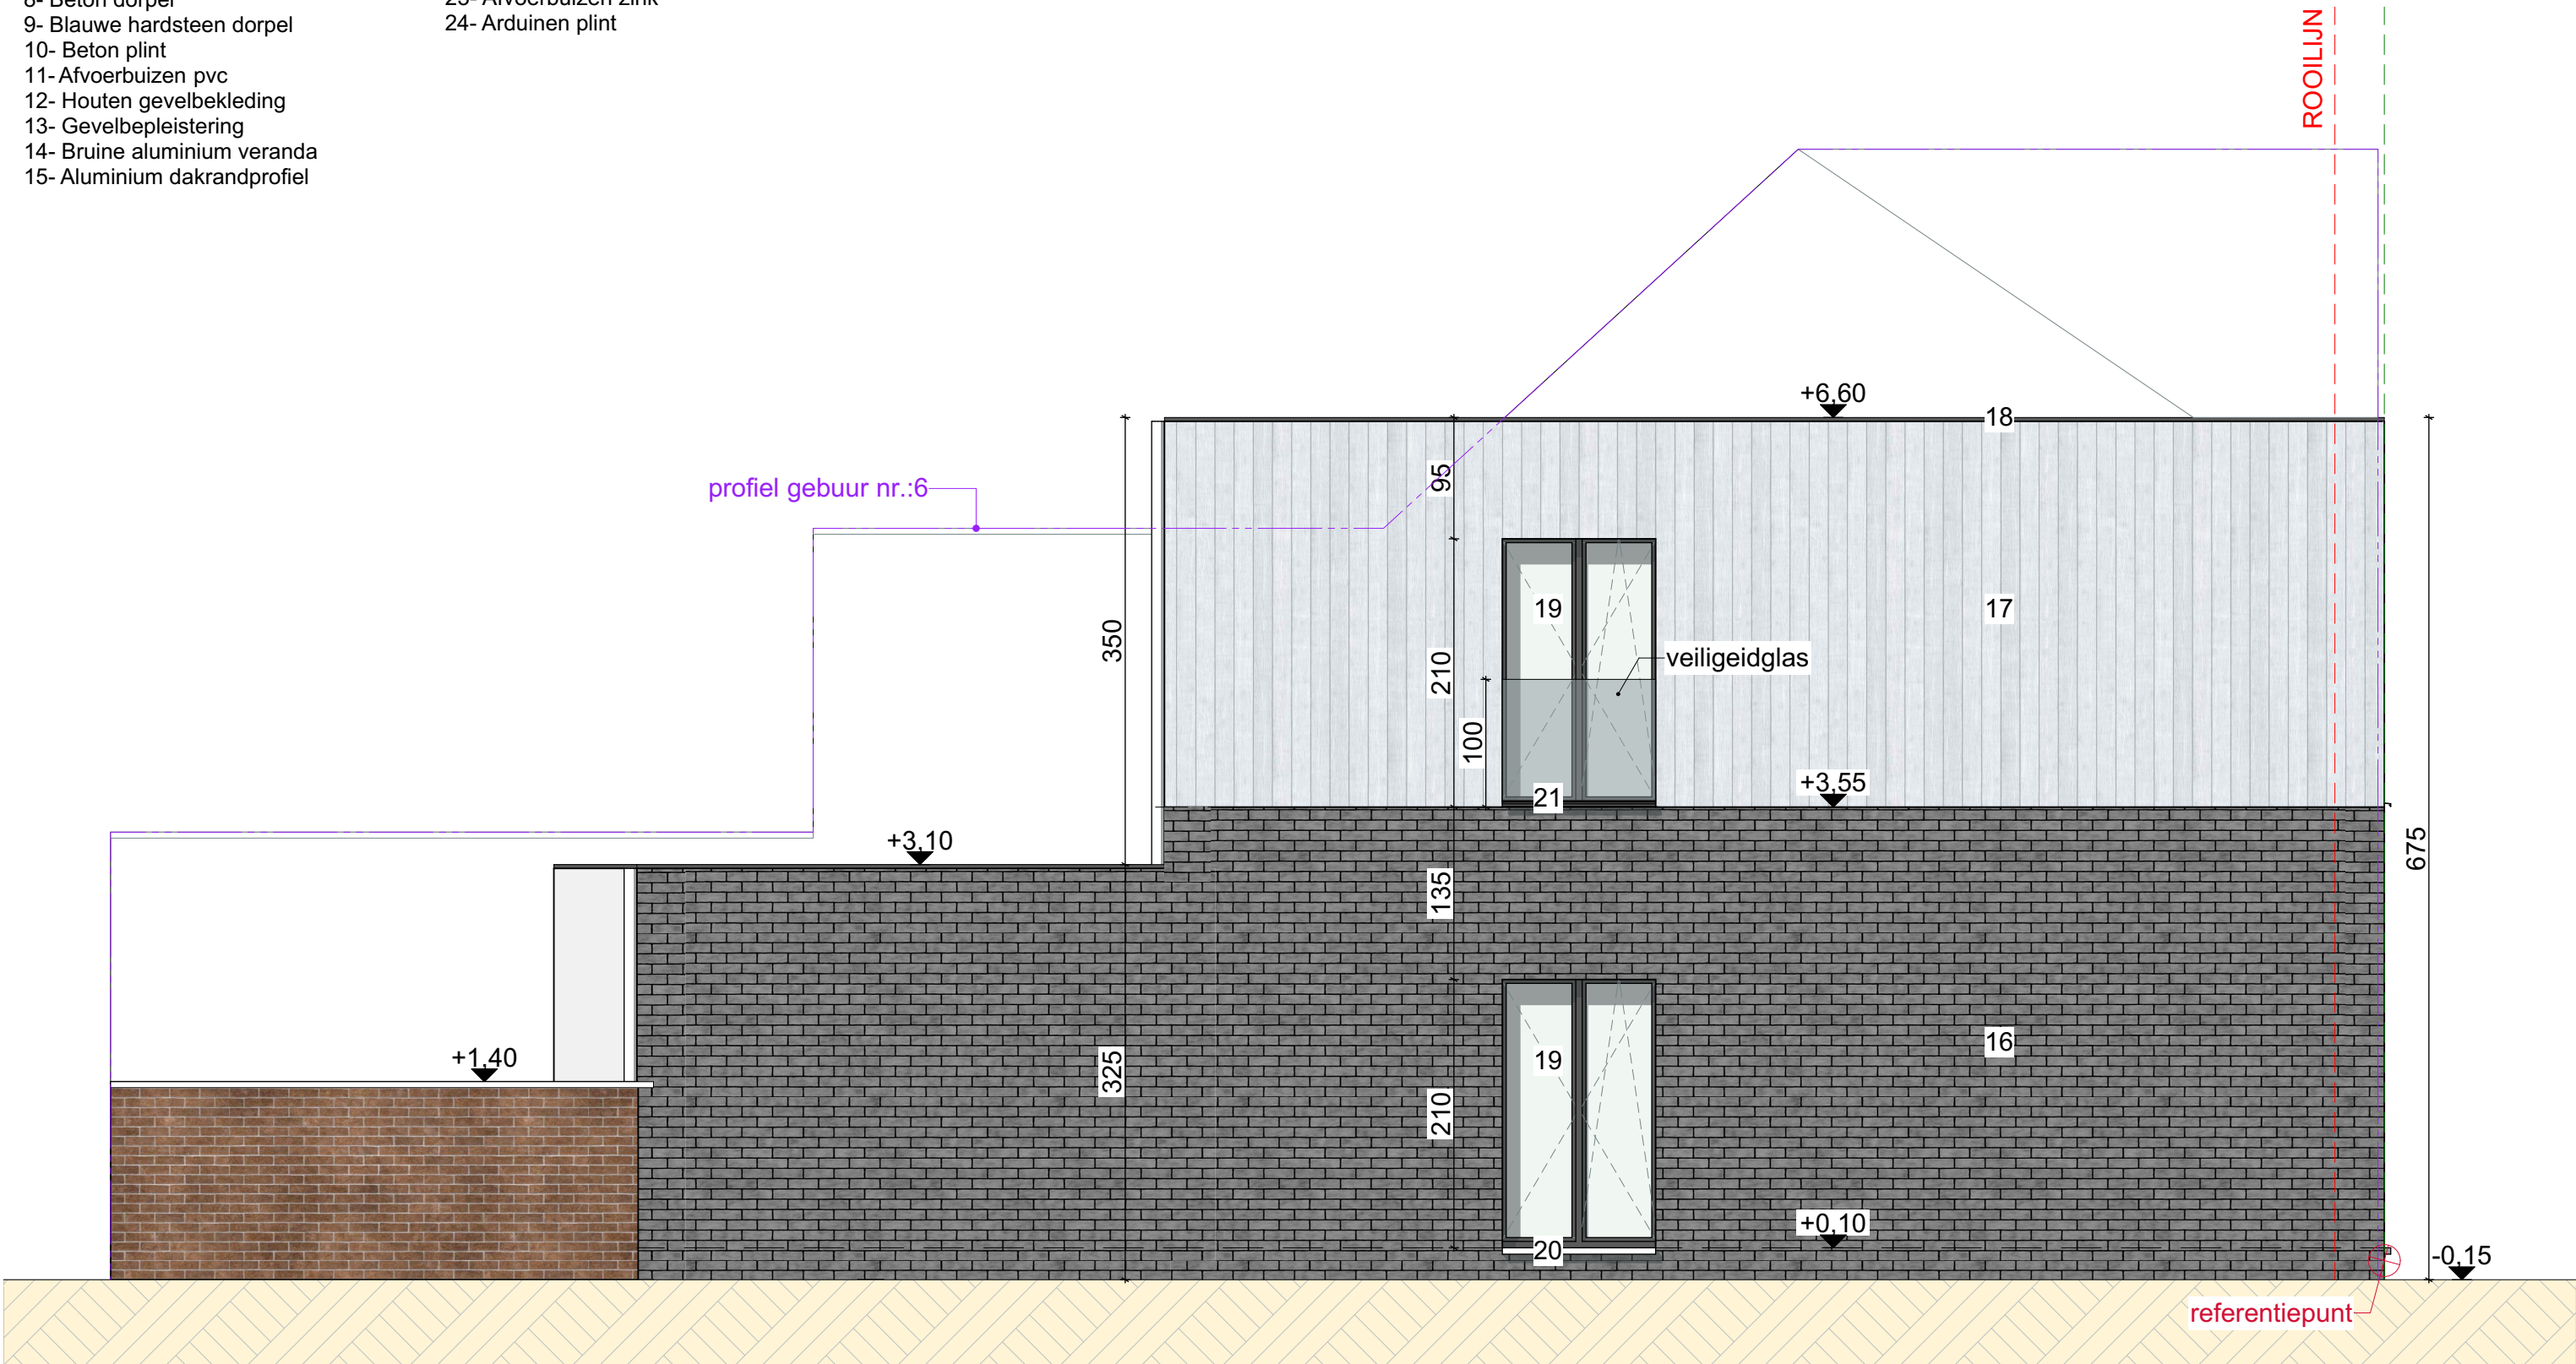

100 500

GEORGES DE BAETSPLAATS 7 9042 GENT	DATUM	18/03/2025	FASE	PLAN	{r} rukiye karanfil architecten
NIEUWE TOESTAND LINKERZIJGEVEL	SCHAAL	A3 1/50	BA	23/26	
	PROJECTNR.	2025 13			