


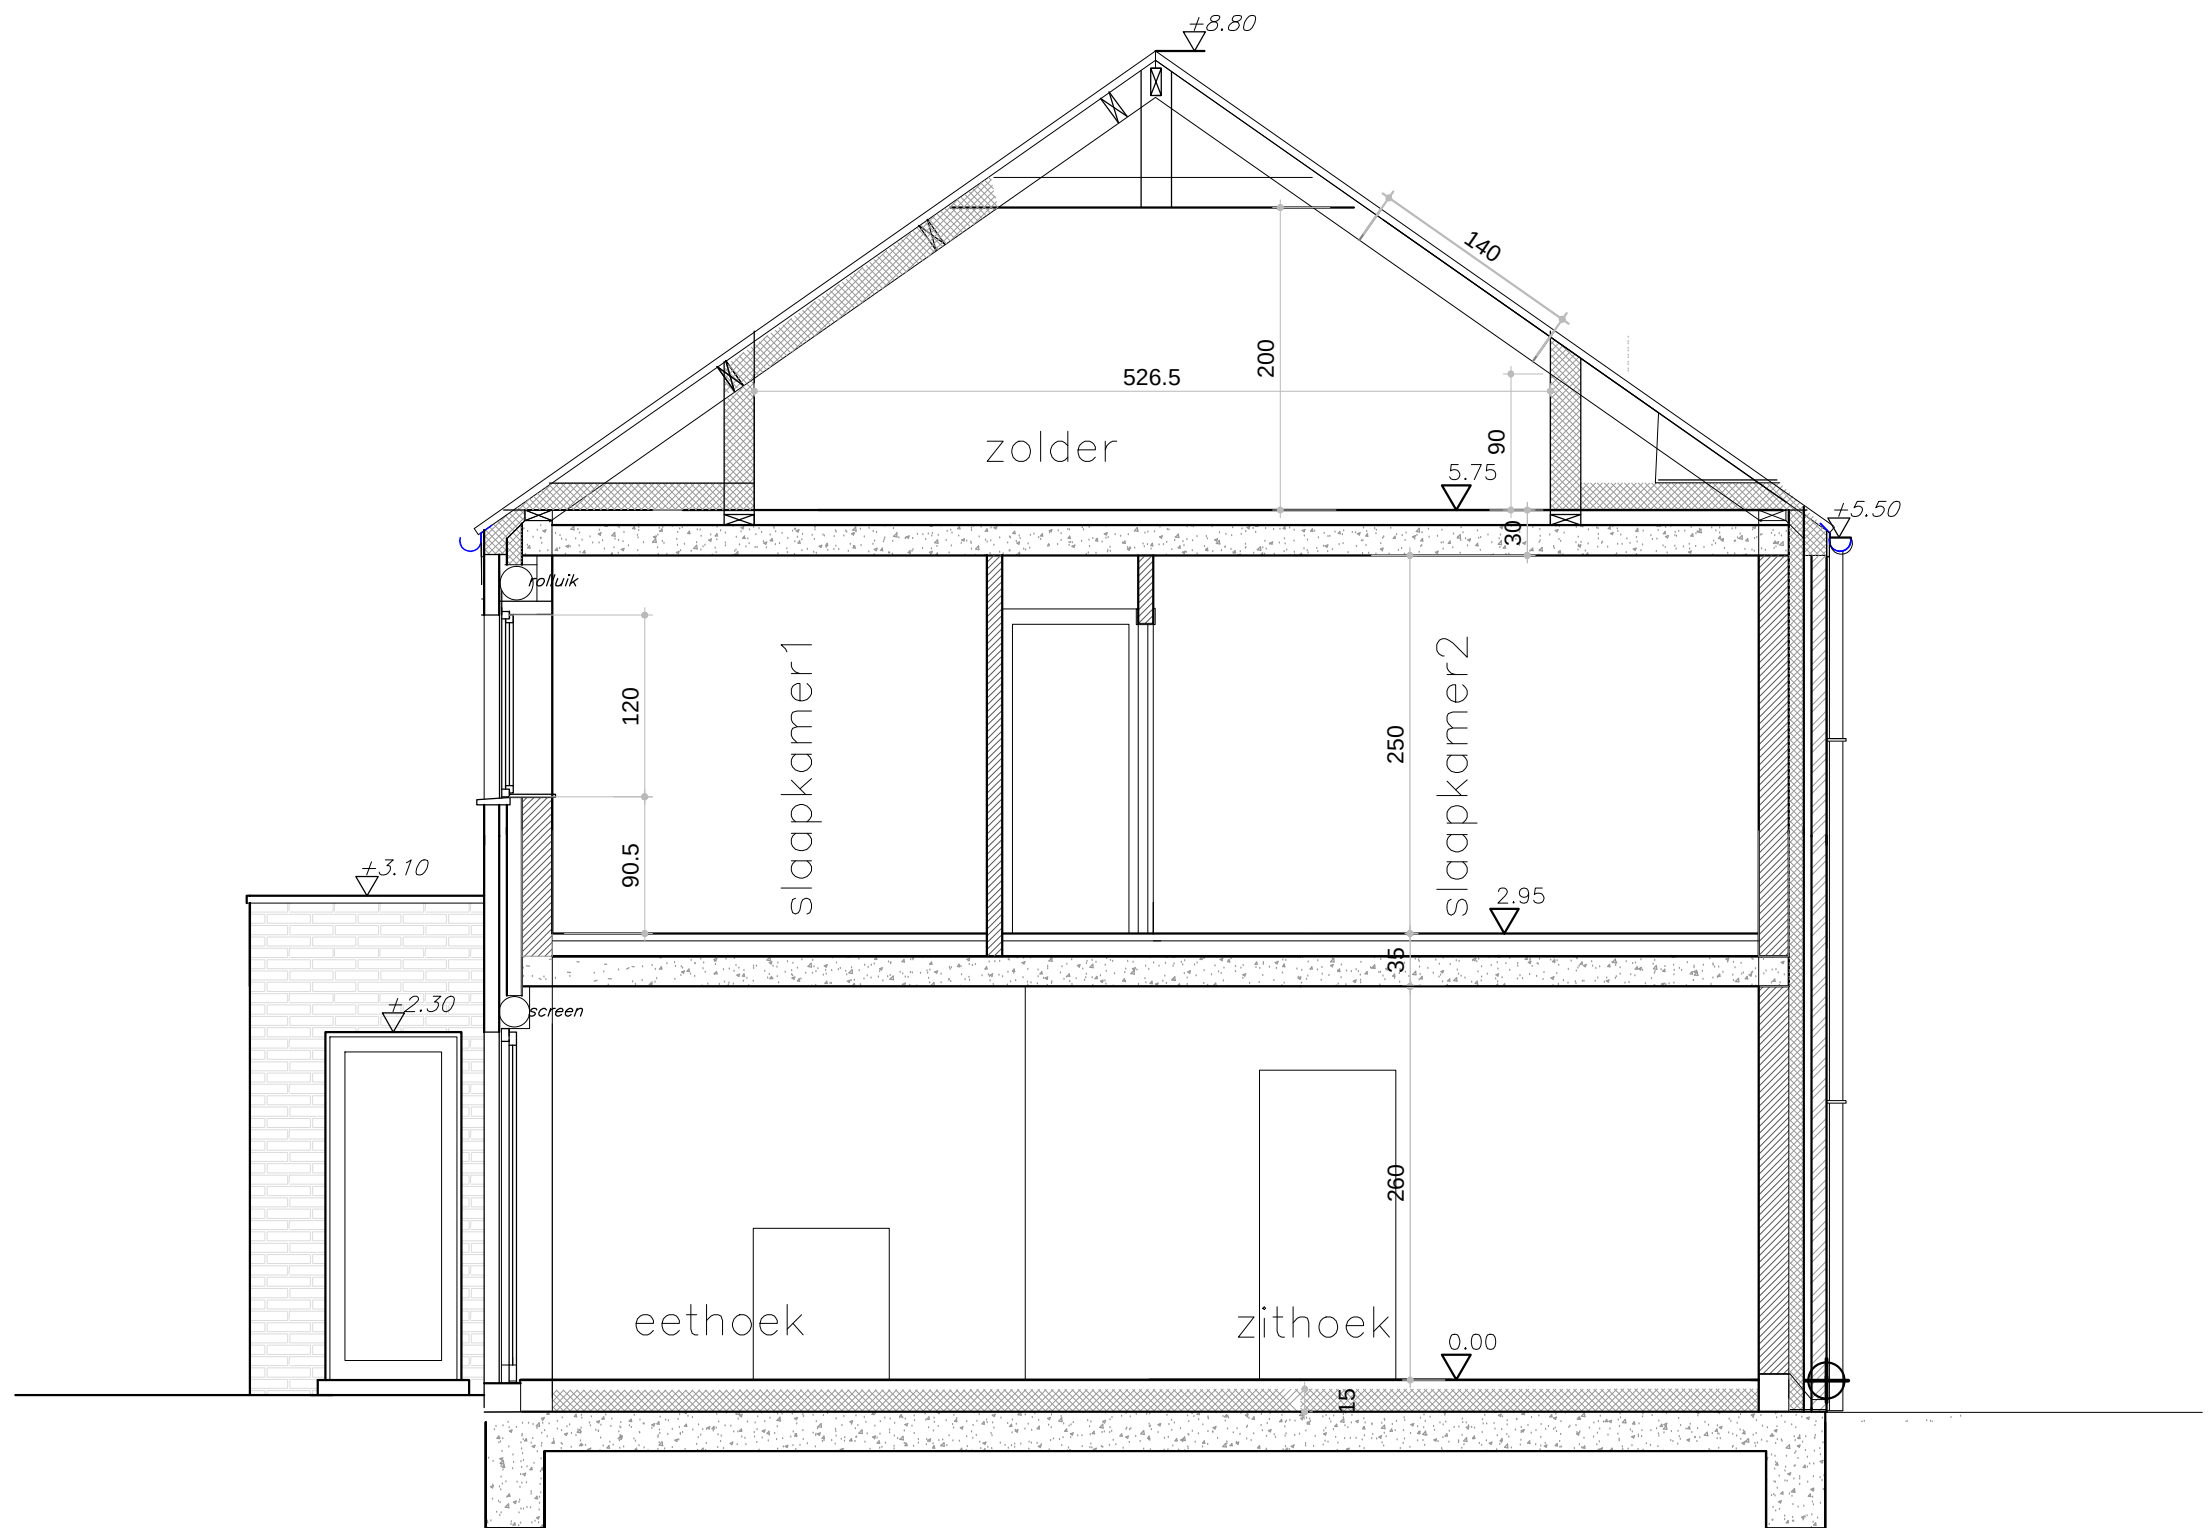

ontwerp tot bouwen woning
en carport
halfopen bebouwing


bouwplaats
Elshoekstraat lot 7
9031 Gent (Drongen)

deel van 44017C1375/00N006

bouwheer
Mario Dobbelaere – Purdey Velleman
Varendrieskouter 16
9031 Drongen

architect
ANN ROGIE
Gauwelstraat 18
8551 Heestert
056 75 94 66
ann_rogie@hotmail.com

Plan : z i j g e v e l l i n k s

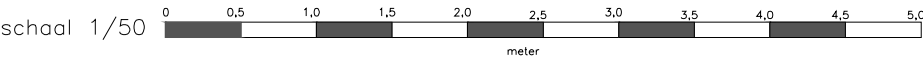

datum 14.10.2025