


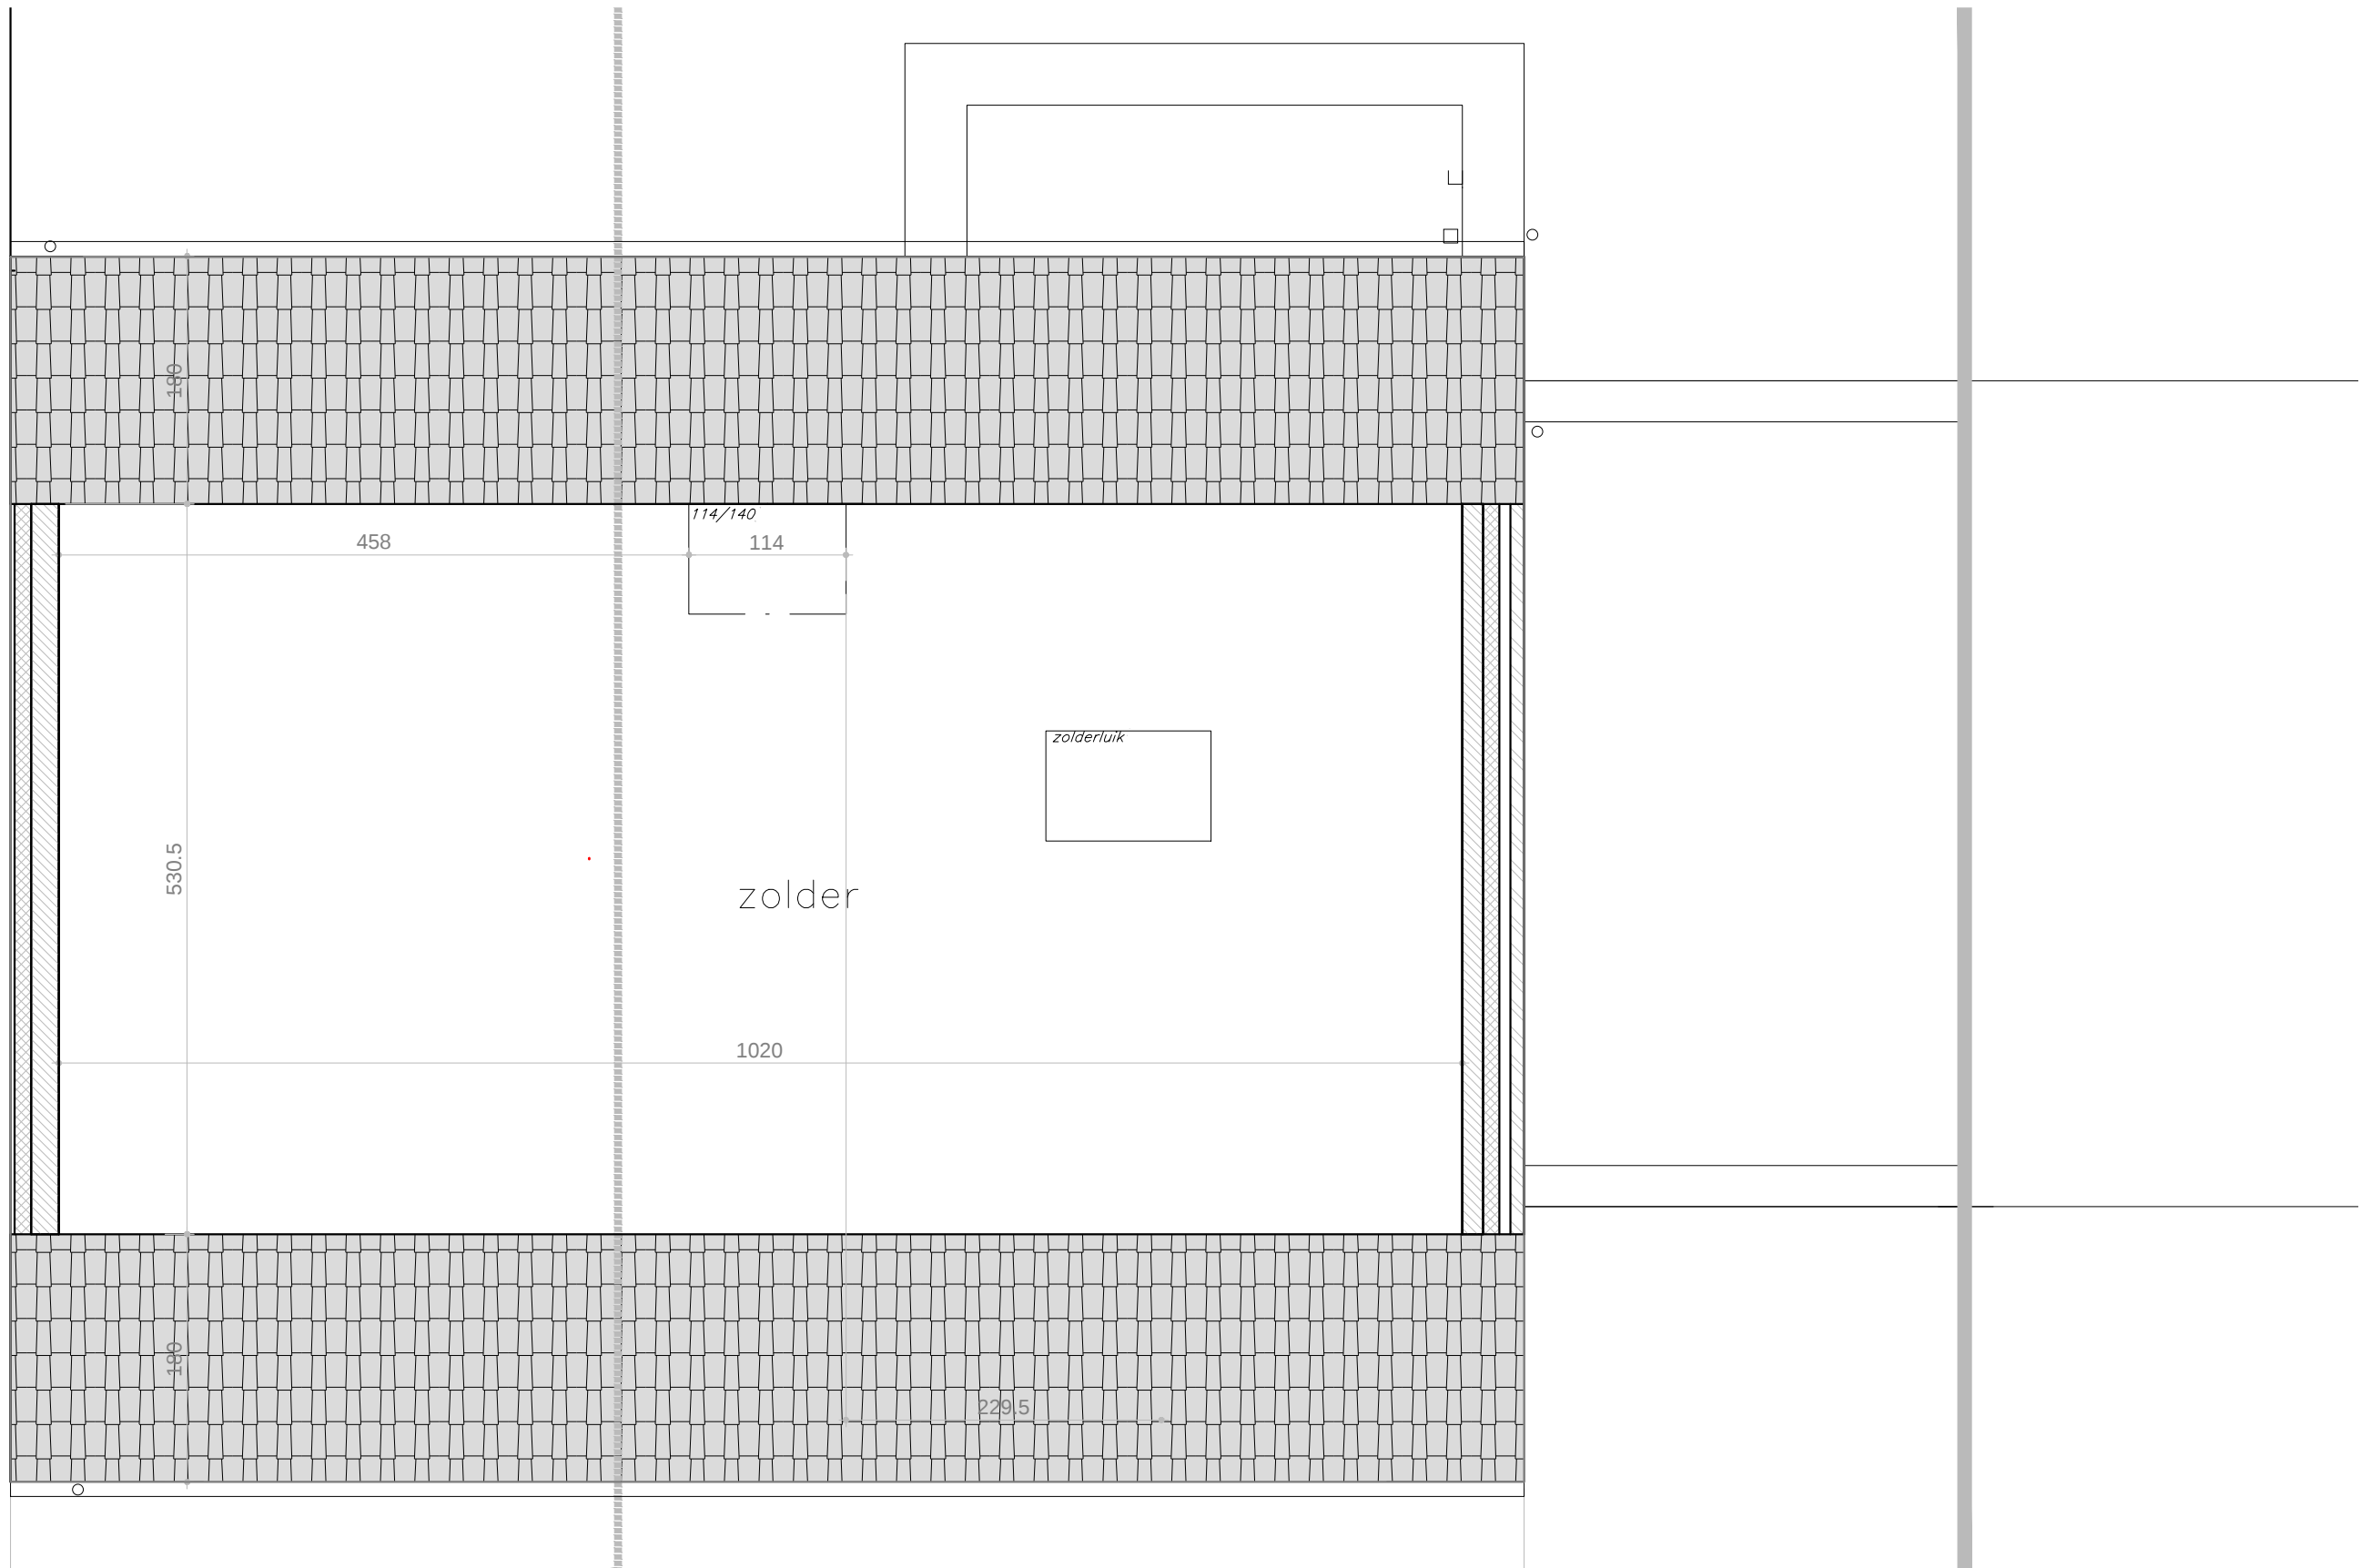

ontwerp tot bouwen woning
en carport
halfopen bebouwing

bouwplaats
Elshoekstraat lot 7
9031 Gent (Drongen)

teel van 44017C1375/00N006

bouwheer
Mario Dobbelaere – Purdey Velleman
Varendrieskouter 16
9031 Drongen

architect
ANN ROGIE
Gauwelstraat 18
8551 Heestert
056 75 94 66
ann_rogie@hotmail.com

Plan : p l a n n i v e a u + 2

schaal 1/50 0 0,5 1,0 1,5 2,0 2,5 3,0 3,5 4,0 4,5 5,0
meter

datum 14.10.2025