


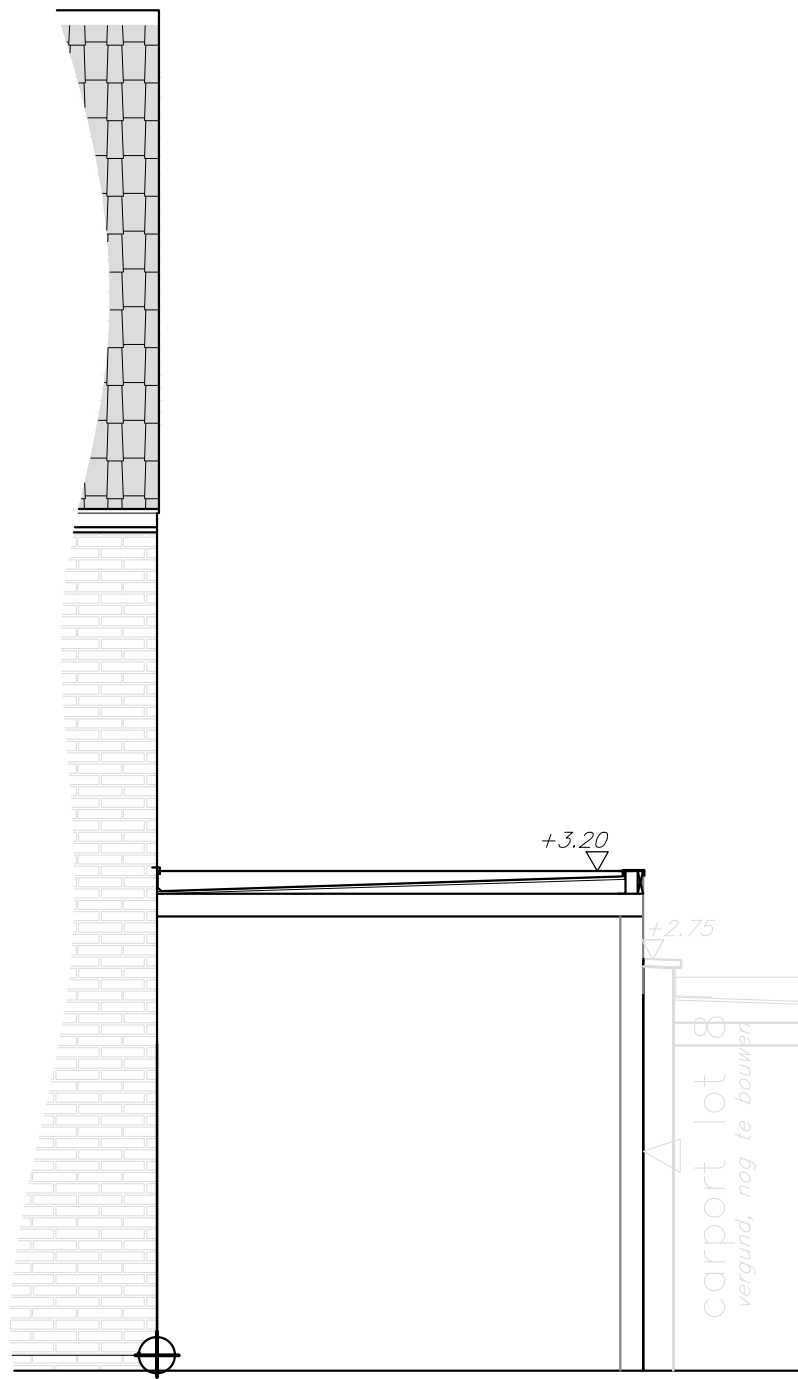

ontwerp tot bouwen woning  
en carport  
halfopen bebouwing


bouwplaats  
Elshoekstraat lot 7  
9031 Gent (Drongen)

deel van 44017C1375/00N006

bouwheer  
Mario Dobbelaere – Purdey Velleman  
Varendrieskouter 16  
9031 Drongen

architect  
ANN ROGIE  
Gauwelstraat 18  
8551 Heestert  
056 75 94 66  
ann\_rogie@hotmail.com

Plan : d o o r s n e d e carport

 schaal 1/50  meter

datum 14.10.2025