


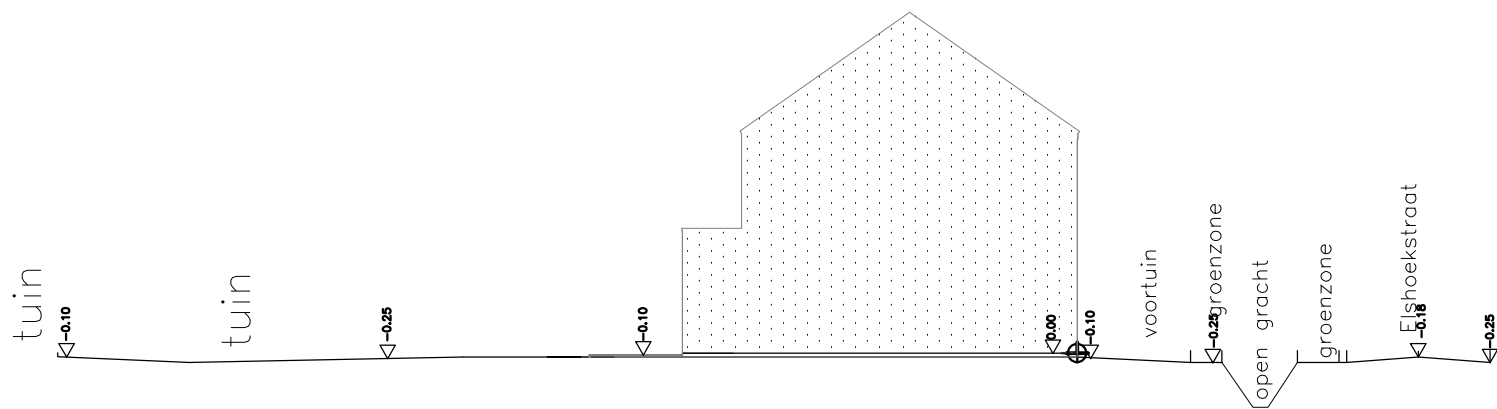

ontwerp tot bouwen woning
en carport
halfopen bebouwing

bouwplaats
Elshoekstraat lot 7
9031 Gent (Drongen)

deel van 44017C1375/00N006

bouwheer
Mario Dobbelaere – Purdey Velleman
Varendrieskouter 16
9031 Drongen

architect
ANN ROGIE
Gauwelstraat 18
8551 Heestert
056 75 94 66
ann_rogie@hotmail.com

Plan : t e r r e i n p r o f i e l n i e u w

schaal 1/200 0 1.0 2.0 3.0 4.0 5.0 10.0
meter

datum 14.10.2025