


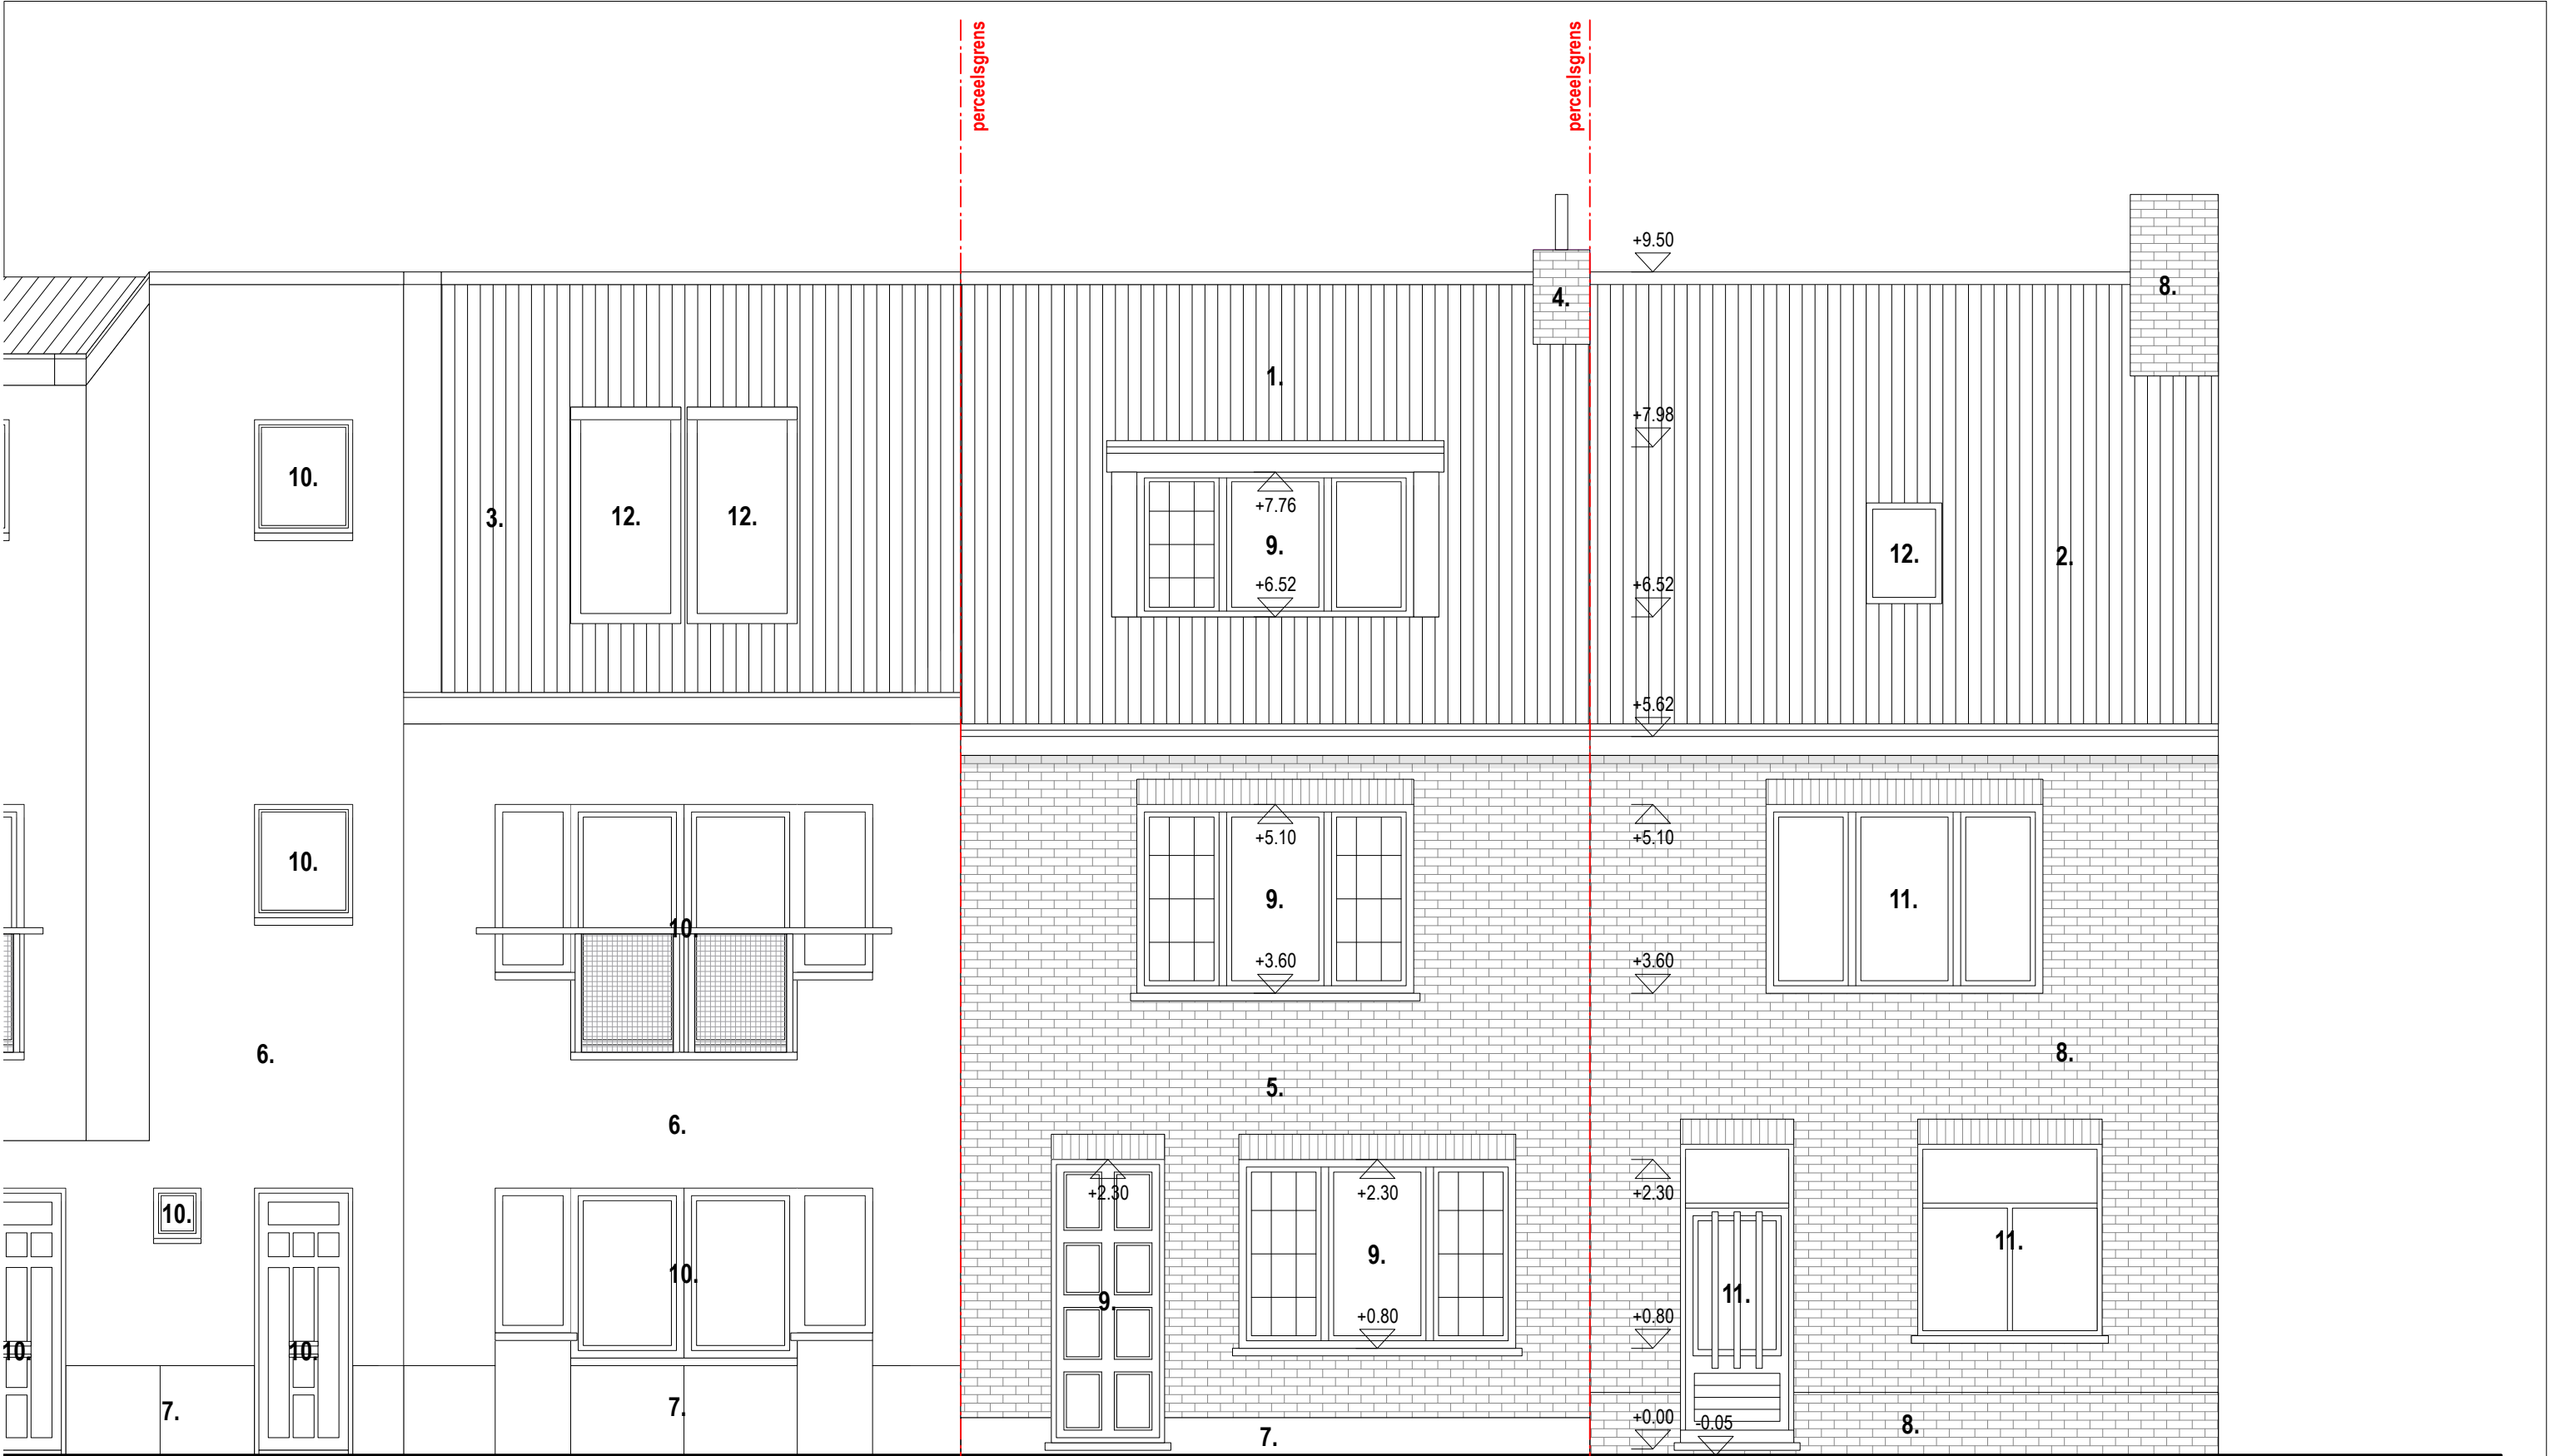

1. bestaande dakpannen, oranjerood 2. dakpannen, donkergrijs/zwart 3. kunstleien, donkergrijs/zwart 4. bestaand gevelmetselwerk, ongeschilderd 5. bestaande gevelafwerking, steenstrips, lichtgrijs 6. gevelafwerking, cementering, beige/zandkleurig 7. gevelafwerking, blauwsteen 8. gevelmetselwerk, geschilderd, beige 9. bestaand buitenschrijnwerk, hout, blauw, heldere beglazing dorpel, natuursteen, licht grijs 10. buitenschrijnwerk, aluminium, wit, heldere beglazing dorpel, aluminium, wit 11. buitenschrijnwerk, hout, donker bruin, heldere beglazing dorpel, natuursteen, licht grijs 12. dakvenster, aluminium, donkergrijs 13. zinken goot / afvoerbuis, natuur kleuring 14. pvc goot / afvoerbuis, wit 15. nieuw gevelmetselwerk, gevelsteen gekaleid, licht grijze kleur 16. nieuwe gevelafwerking, beton, grijs 17. nieuw buitenschrijnwerk, hout, natuurkleur, heldere beglazing dorpel, hout			PROJECT 2501 VALKENIERSSTRAAT OPDRACHTOMSCHRIJVING Herbouwen van een eengezinswoning			BOUWHEER Mevr. en Dhr. Kristen en Dieter Naessens-Naessens Valkeniersstraat 12 9000 Gent			ARCHITECT RAAMWERK, collectief voor architectuur, stedenbouw en scenografie BV Hubert Frère-Orbanlaan 637 9000 Gent 09 366 32 35 info@raam-werk.com			BLAD A3	FASE DO	DOSSIER 2501
Voorgevel - bestaande toestand									SCHAAL 1:50	DATUM 08/10/2025	PLANNR 8			