


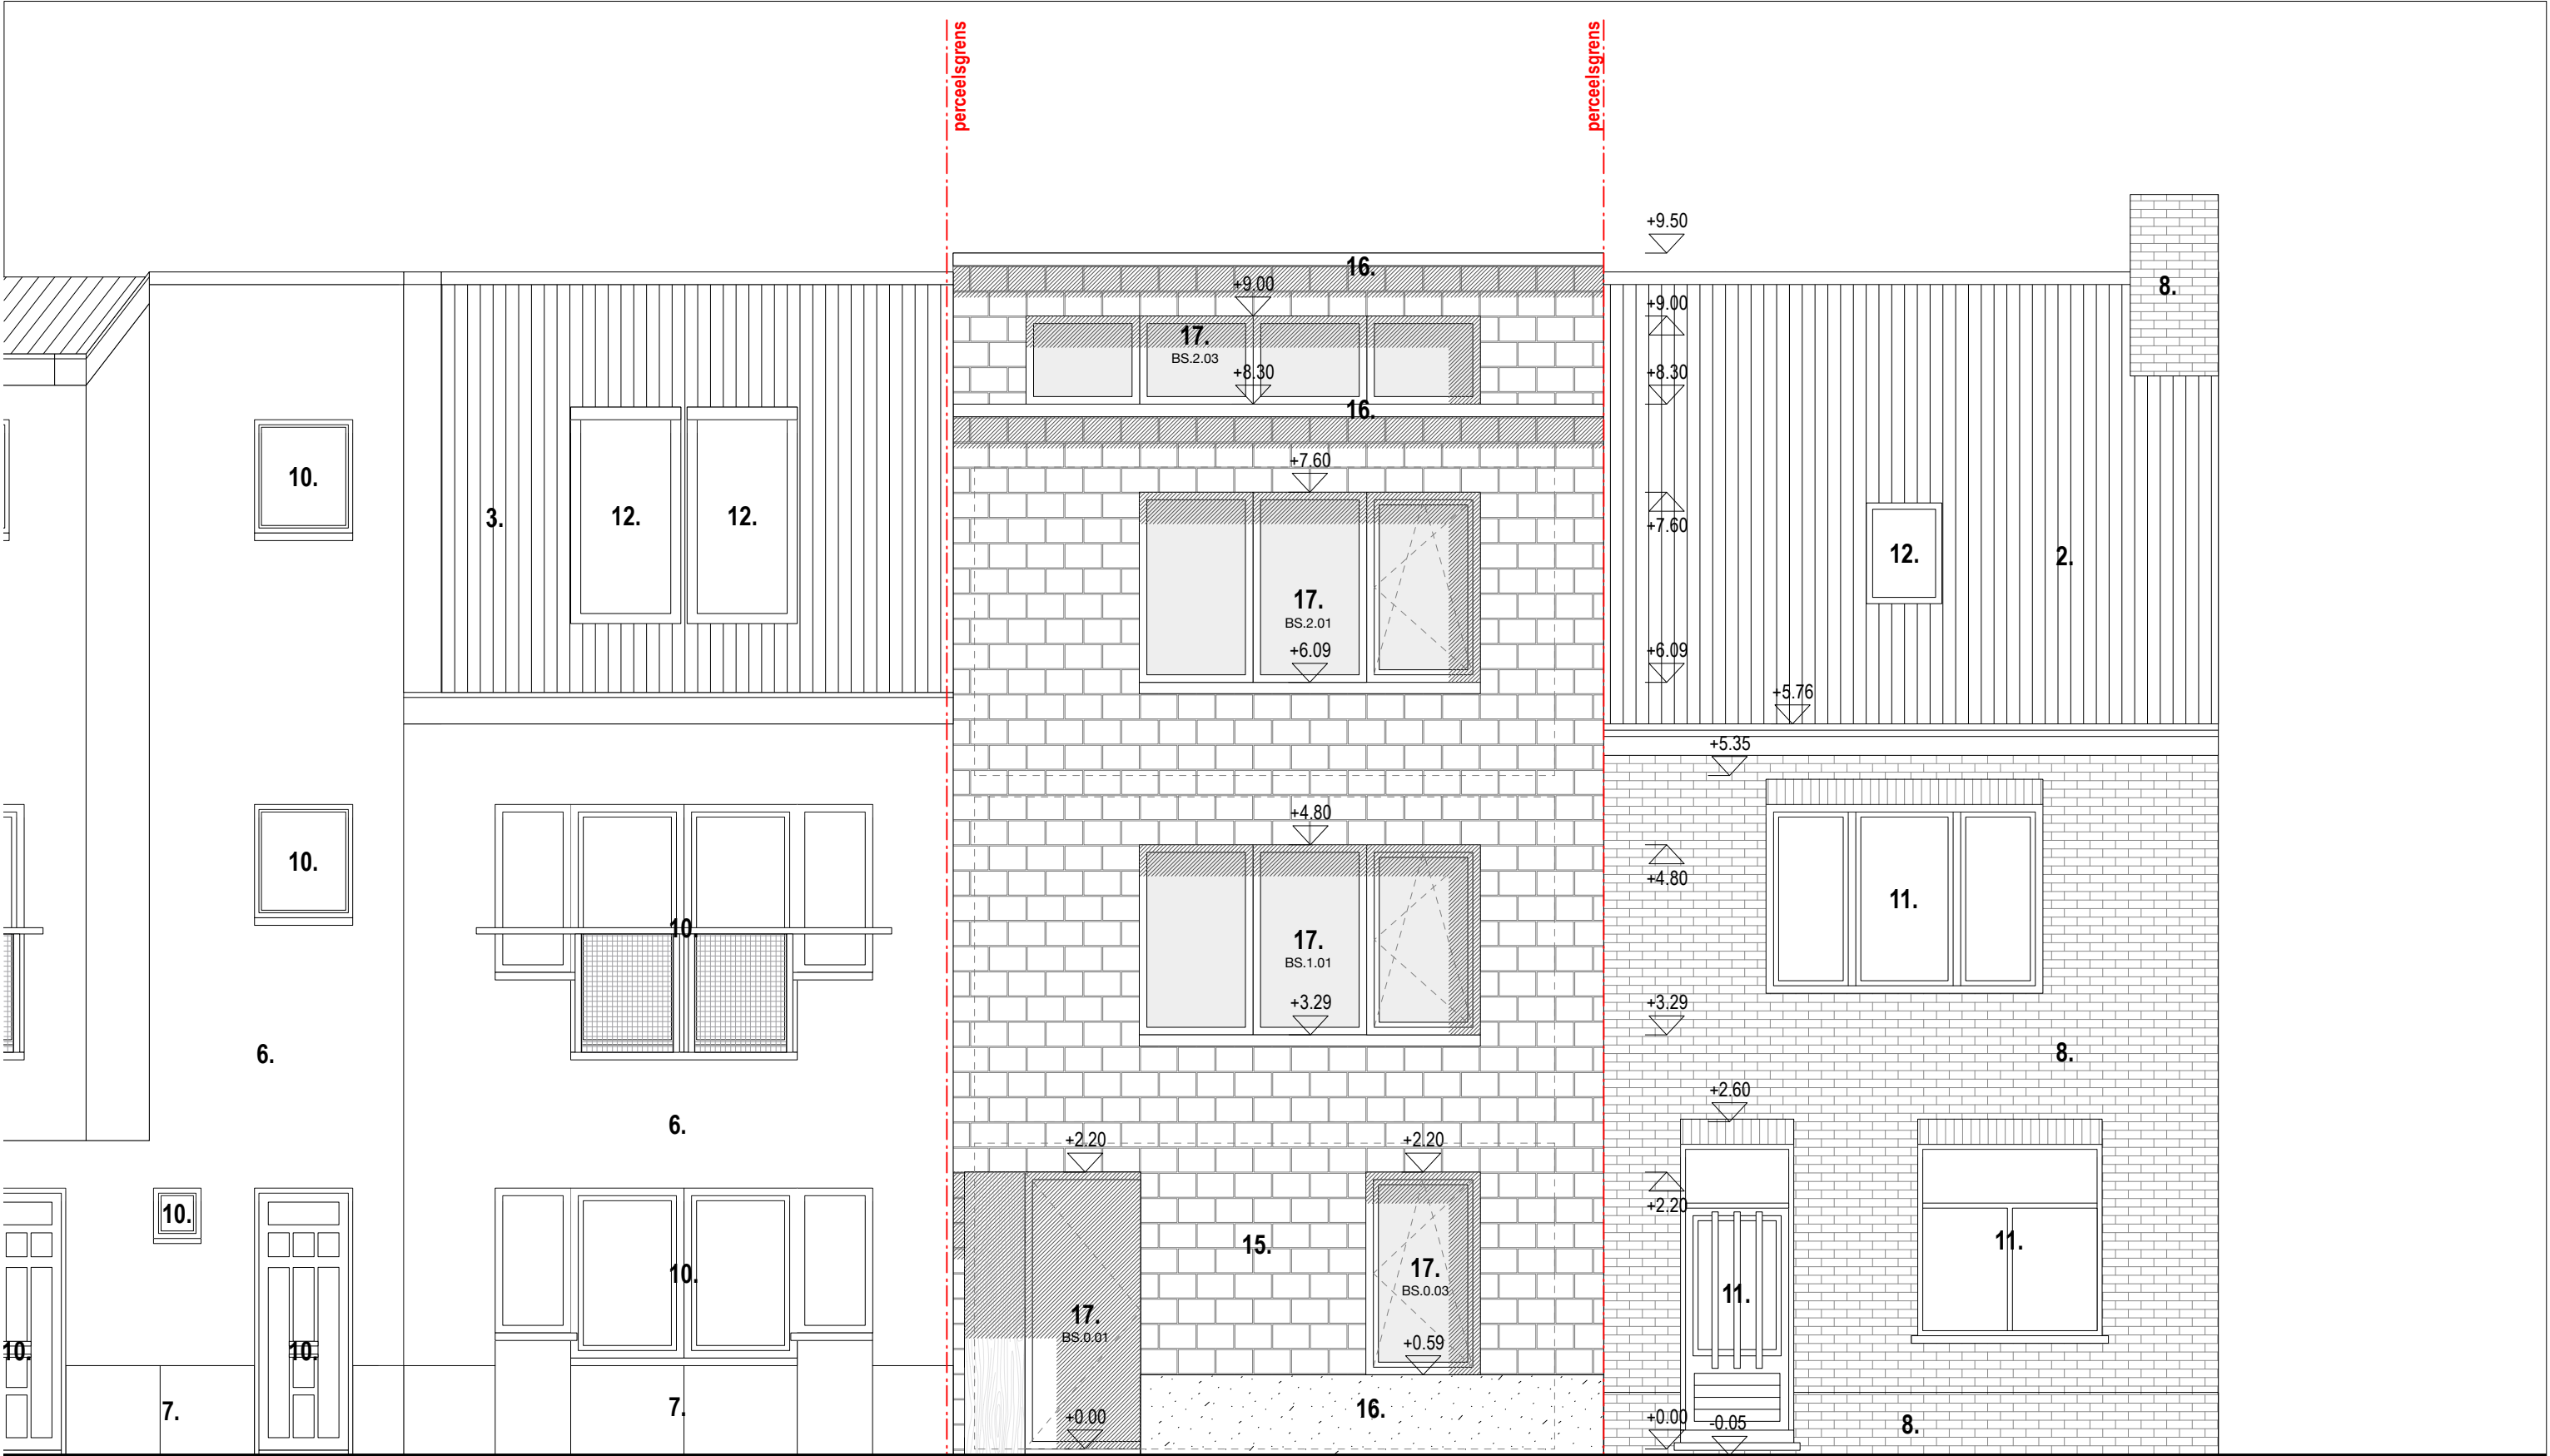

- | | | |
|--|---|--|
| 1. bestaande dakpannen, oranjerood | 8. gevelmetselwerk, geschilderd, beige | 12. dakvenster, aluminium, donkergrijs |
| 2. dakpannen, donkergrijs/zwart | 9. bestaand buitenschrijnwerk, hout, blauw, heldere beglazing | 13. zinken goot / afvoerbuis, natuur kleuring |
| 3. kunstleien, donkergrijs/zwart | dorpel, natuursteen, licht grijs | 14. pvc goot / afvoerbuis, wit |
| 4. bestaand gevelmetselwerk, ongeschilderd | 10. buitenschrijnwerk, aluminium, wit, heldere beglazing | 15. nieuw gevelmetselwerk, gevelsteen gekaleid, licht grijze kleur |
| 5. bestaande gevelafwerking, steenstrips, lichtgrijs | dorpel, aluminium, wit | 16. nieuwe gevelafwerking, beton, grijs |
| 6. gevelafwerking, cementering, beige/zandkleurig | 11. buitenschrijnwerk, hout, donker bruin, heldere beglazing | 17. nieuw buitenschrijnwerk, hout, natuurkleur, heldere beglazing |
| 7. gevelafwerking, blauwsteen | dorpel, natuursteen, licht grijs | dorpel, hout |

**ZIE BIJZONDERE
VOORWAARDE(N)**

Voorgevel - nieuwe toestand

PROJECT
2501 VALKENIERSSTRAAT
OPDRACHTOMSCHRIJVING
Herbouwen van een eengezinswoning

BOUWHEER
Mevr. en Dhr. Kristen en Dieter Naessens-Naessens
Valkeniersstraat 12
9000 Gent

ARCHITECT
RAAMWERK,
collectief voor architectuur, stedenbouw en scenografie BV
Hubert Frère-Orbanlaan 637
9000 Gent
09 366 32 35
info@raam-werk.com

BLAD A3	FASE DO	DOSSIER 2501
SCHAAL 1:50	DATUM 08/10/2025	PLANNR 18