


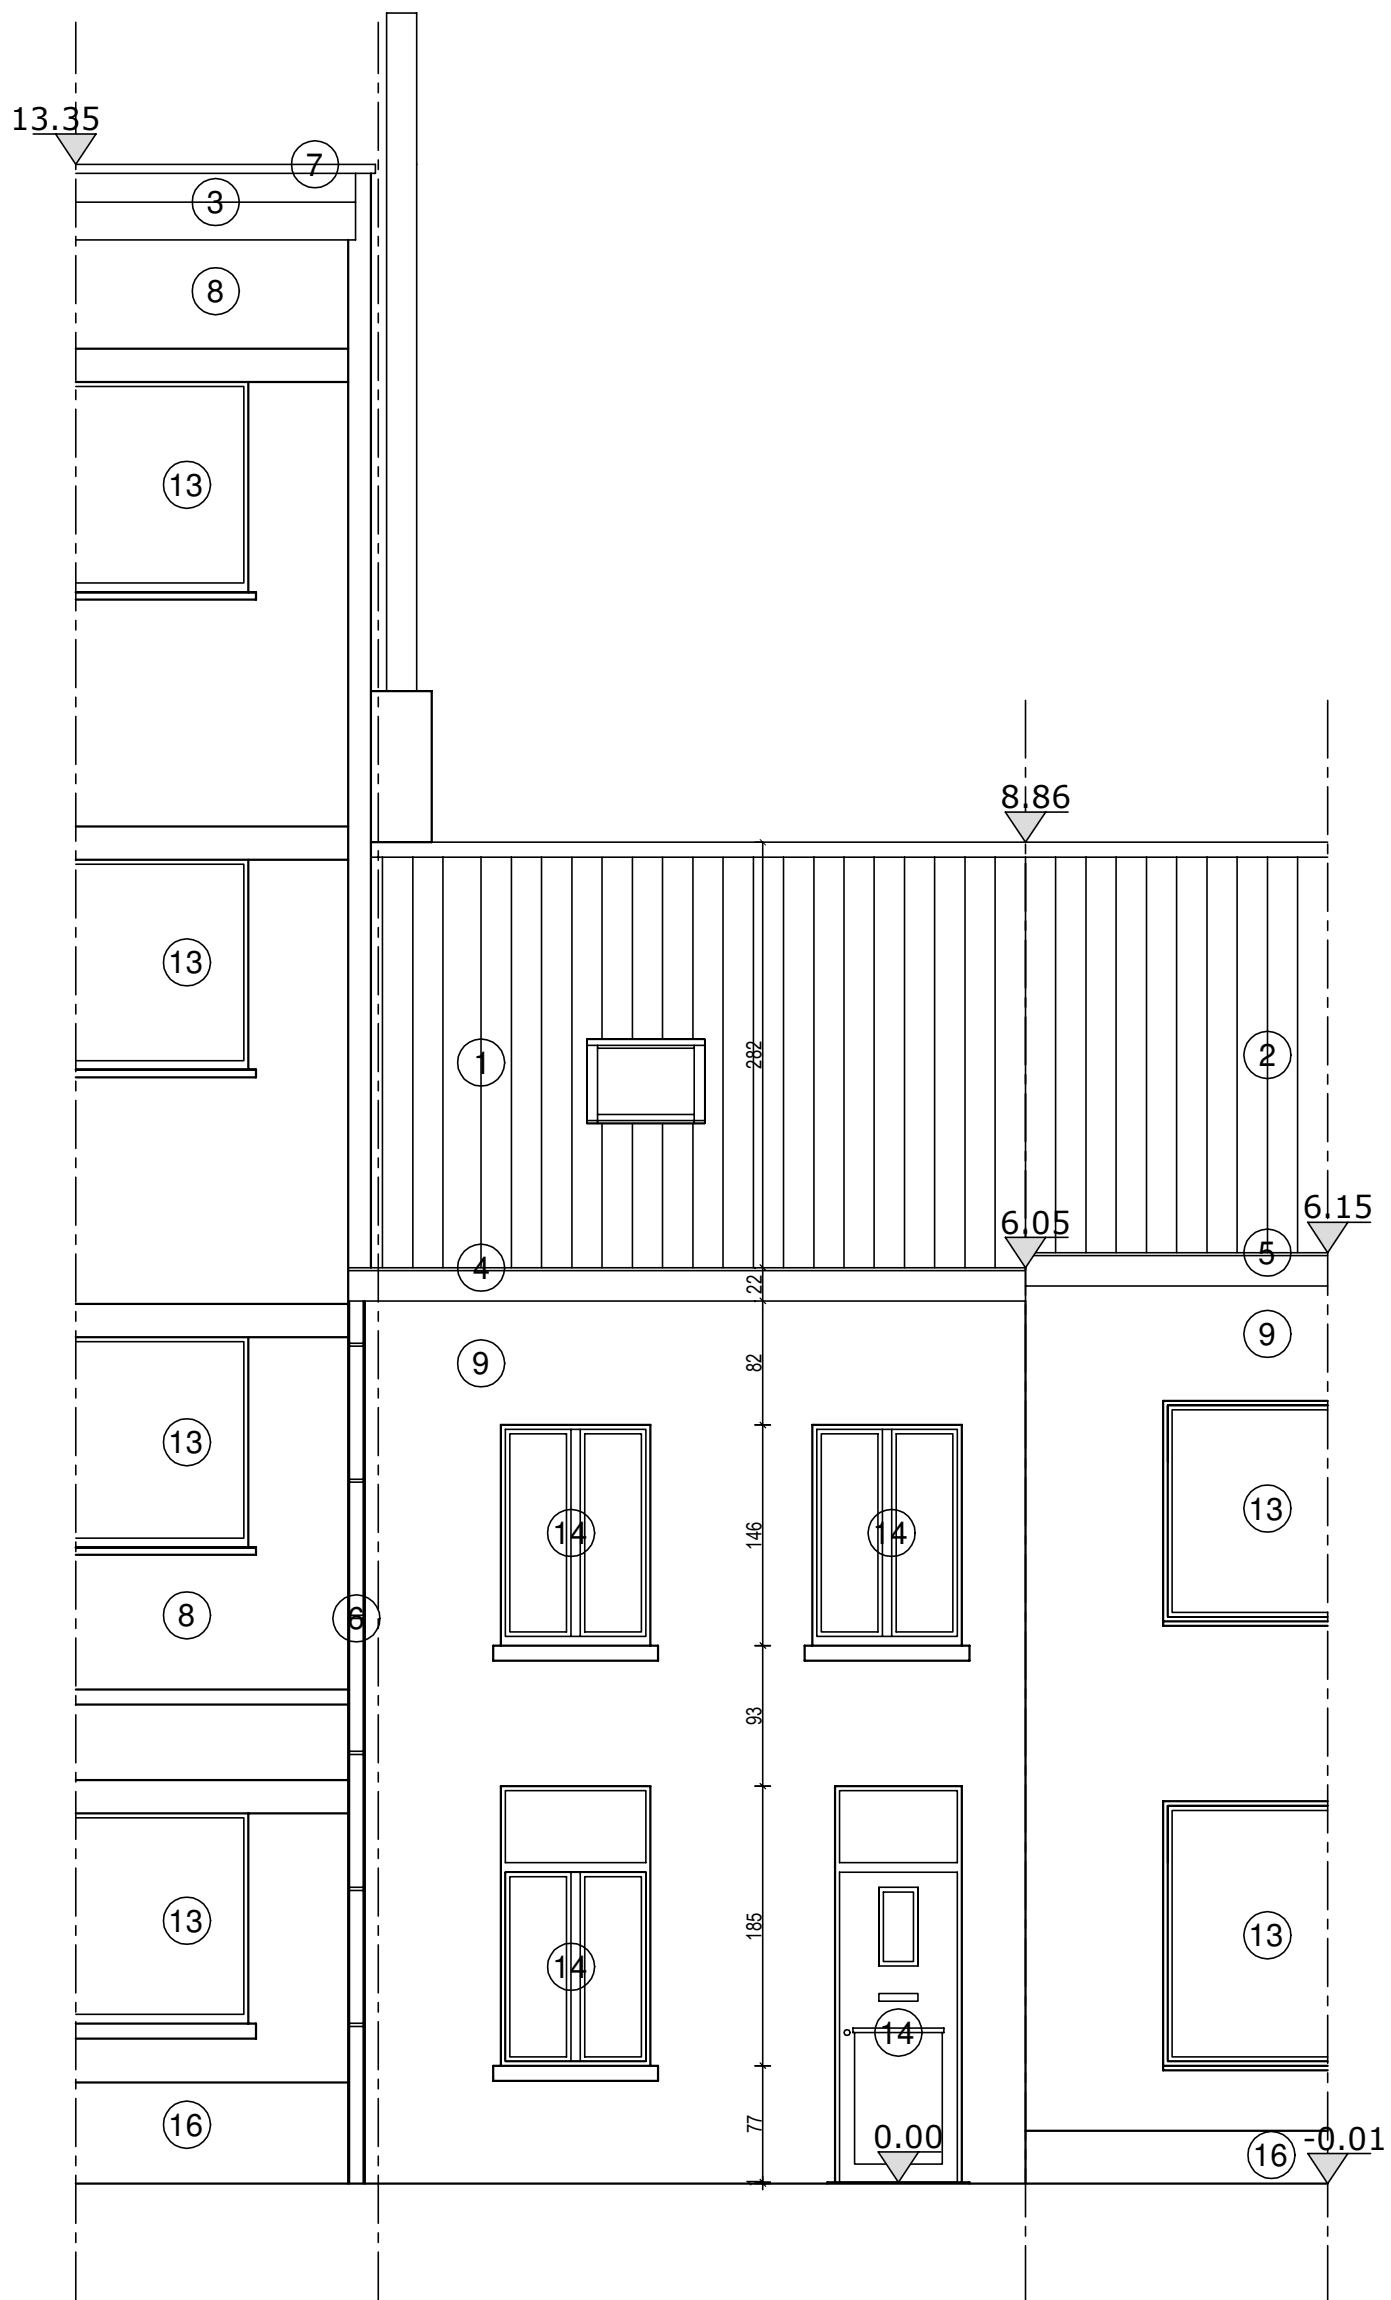

VOORGEVEL
BESTAANDE TOESTAND



Schaal 1/50