



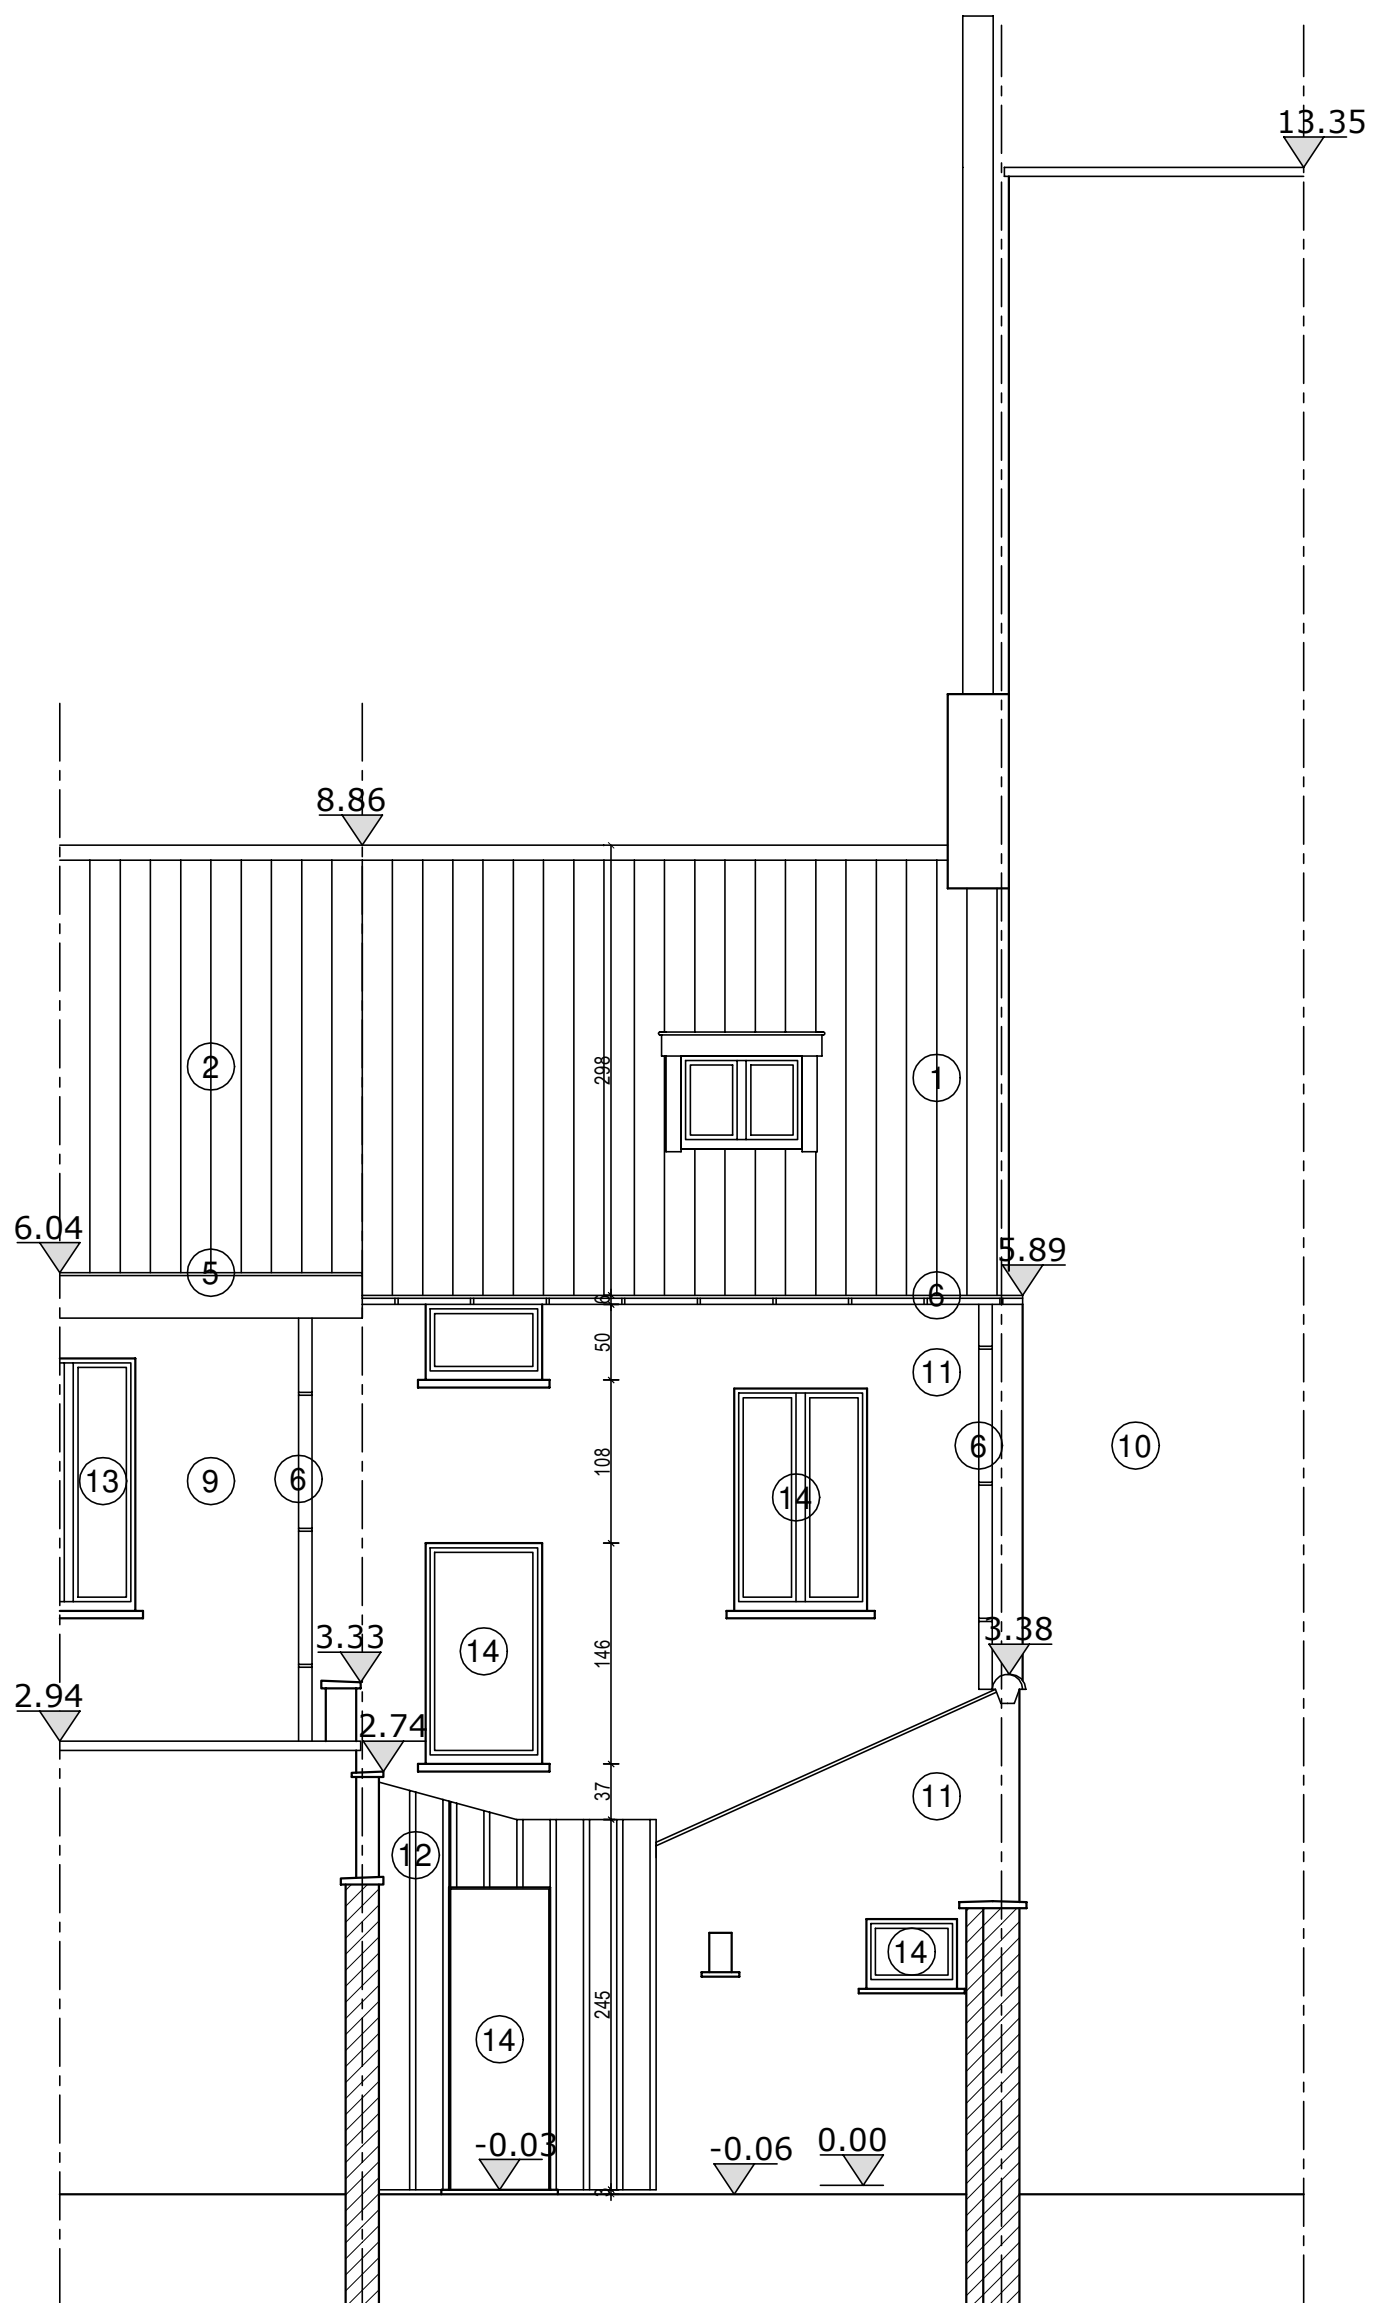

ACHTERGEVEL

BESTAANDE TOESTAND

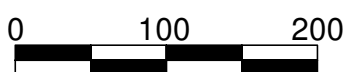

Schaal 1/50