



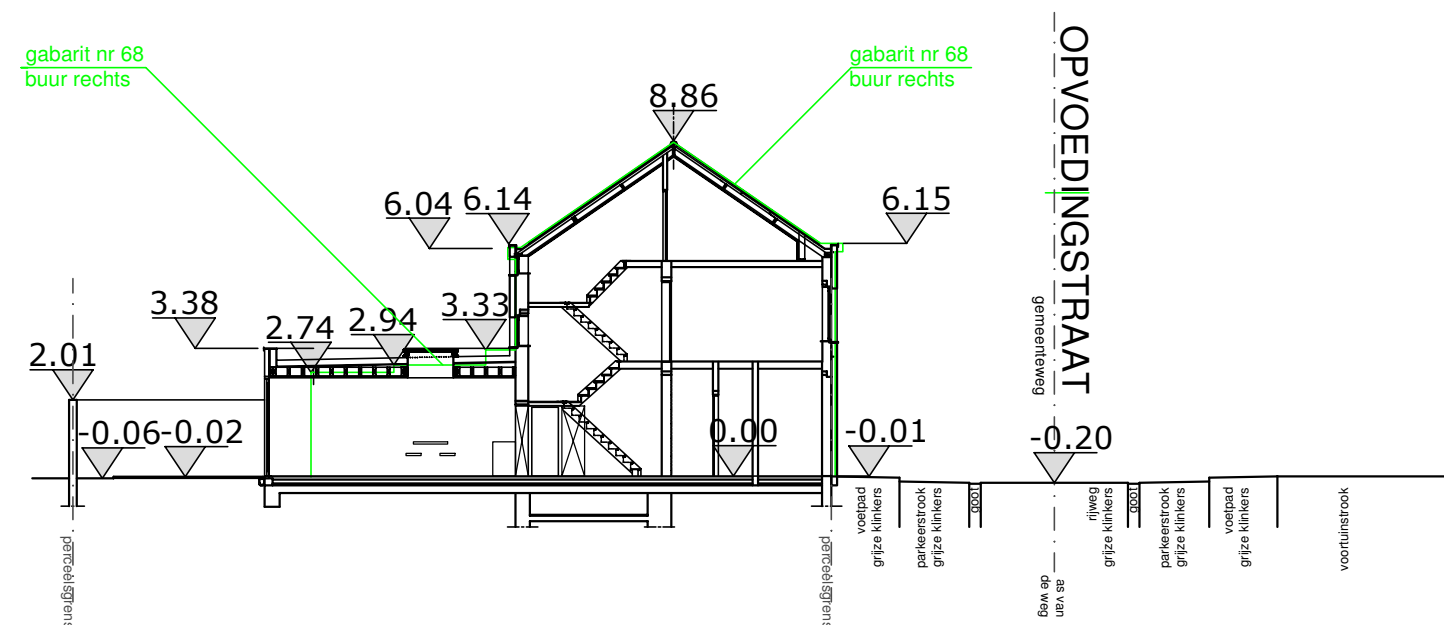

TERREINPROFIEL 2

nieuwe toestand

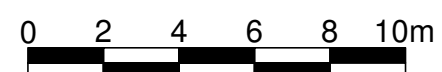

Schaal 1/200

**ZIE BIJZONDERE
VOORWAARDE(N)**