


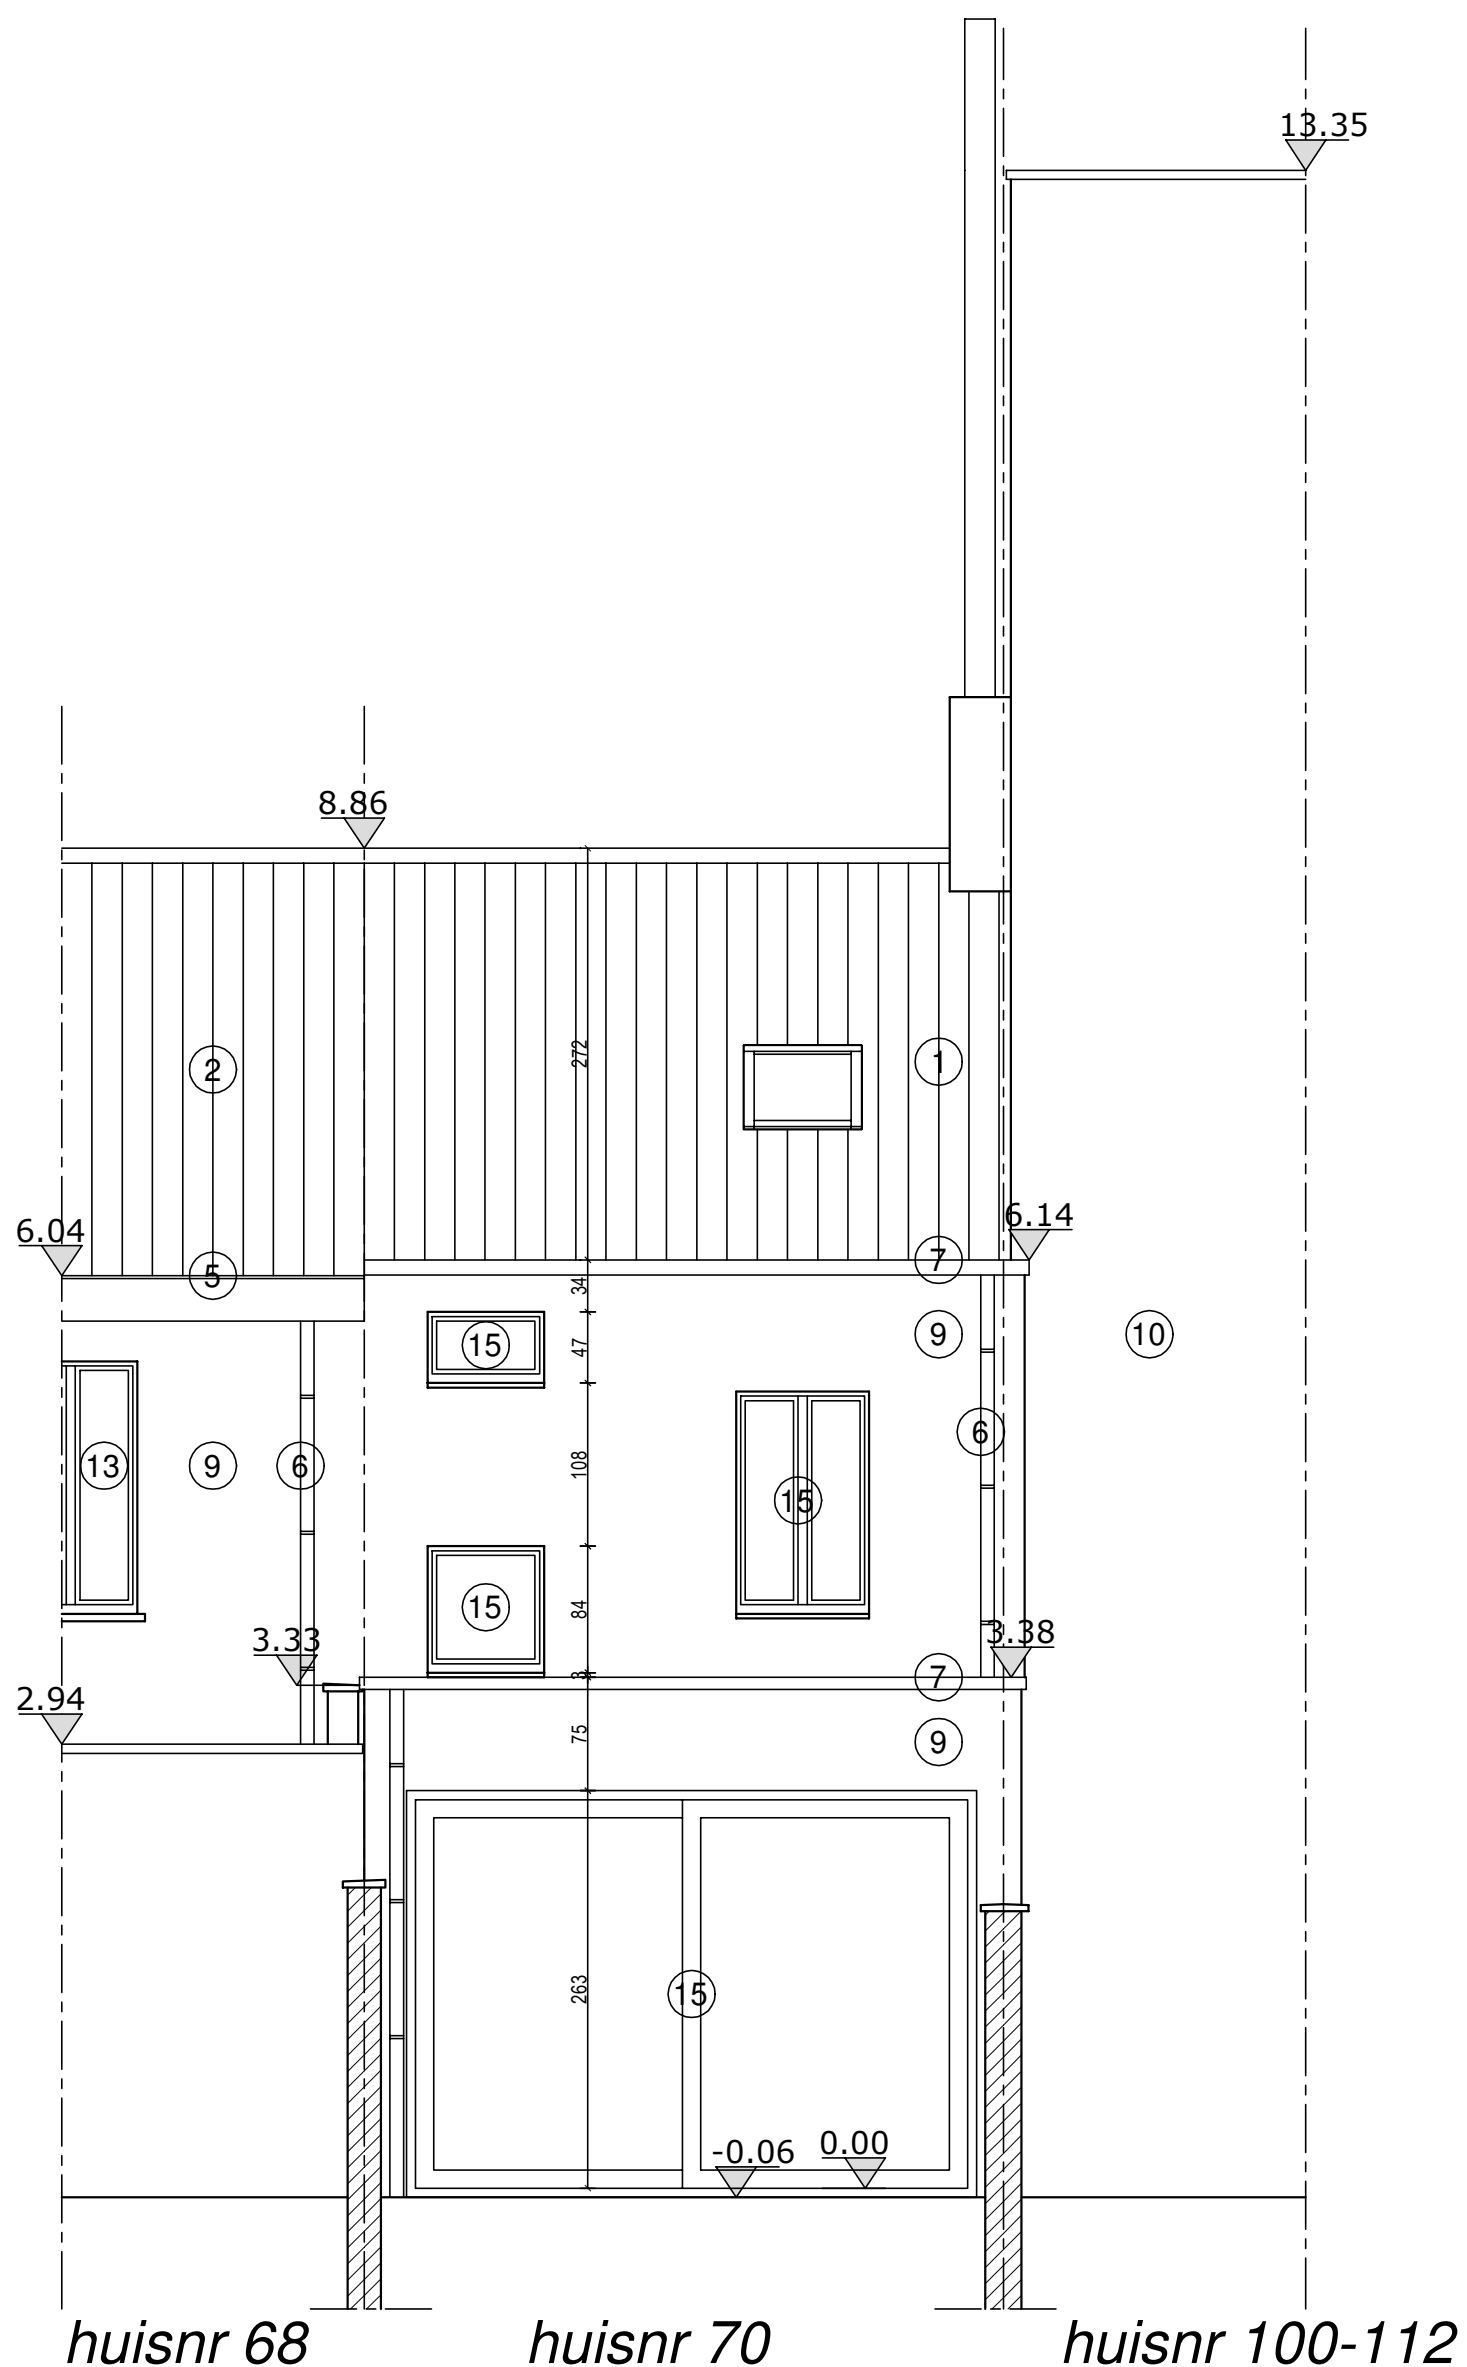

ACHTERGEVEL

NIEUWE TOESTAND

0 100 200
Schaal 1/50

**ZIE BIJZONDERE
VOORWAARDE(N)**