


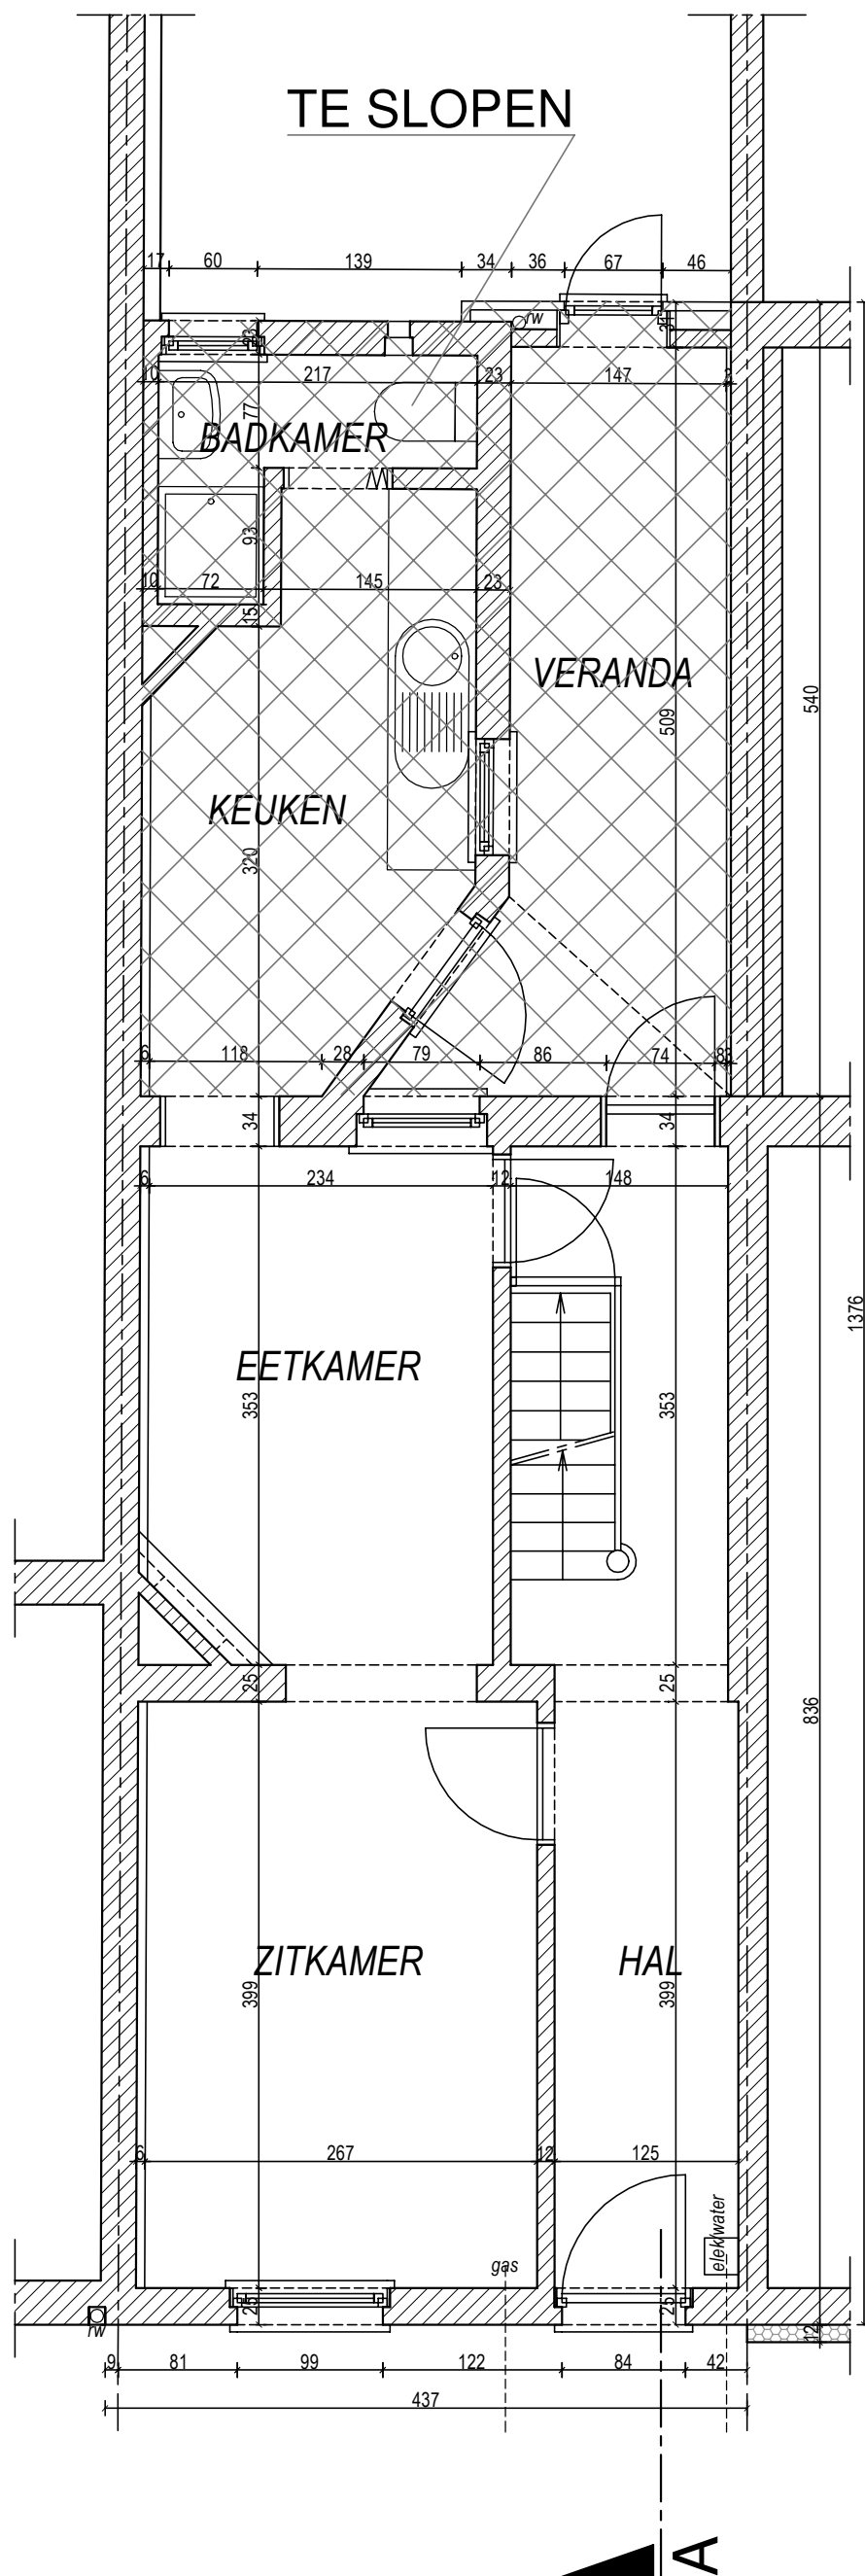

PLAN GELIJKVLOERS  
BESTAANDE TOESTAND

0 100 200  
Schaal 1/50