


ZIE BIJZONDERE VOORWAARDEN

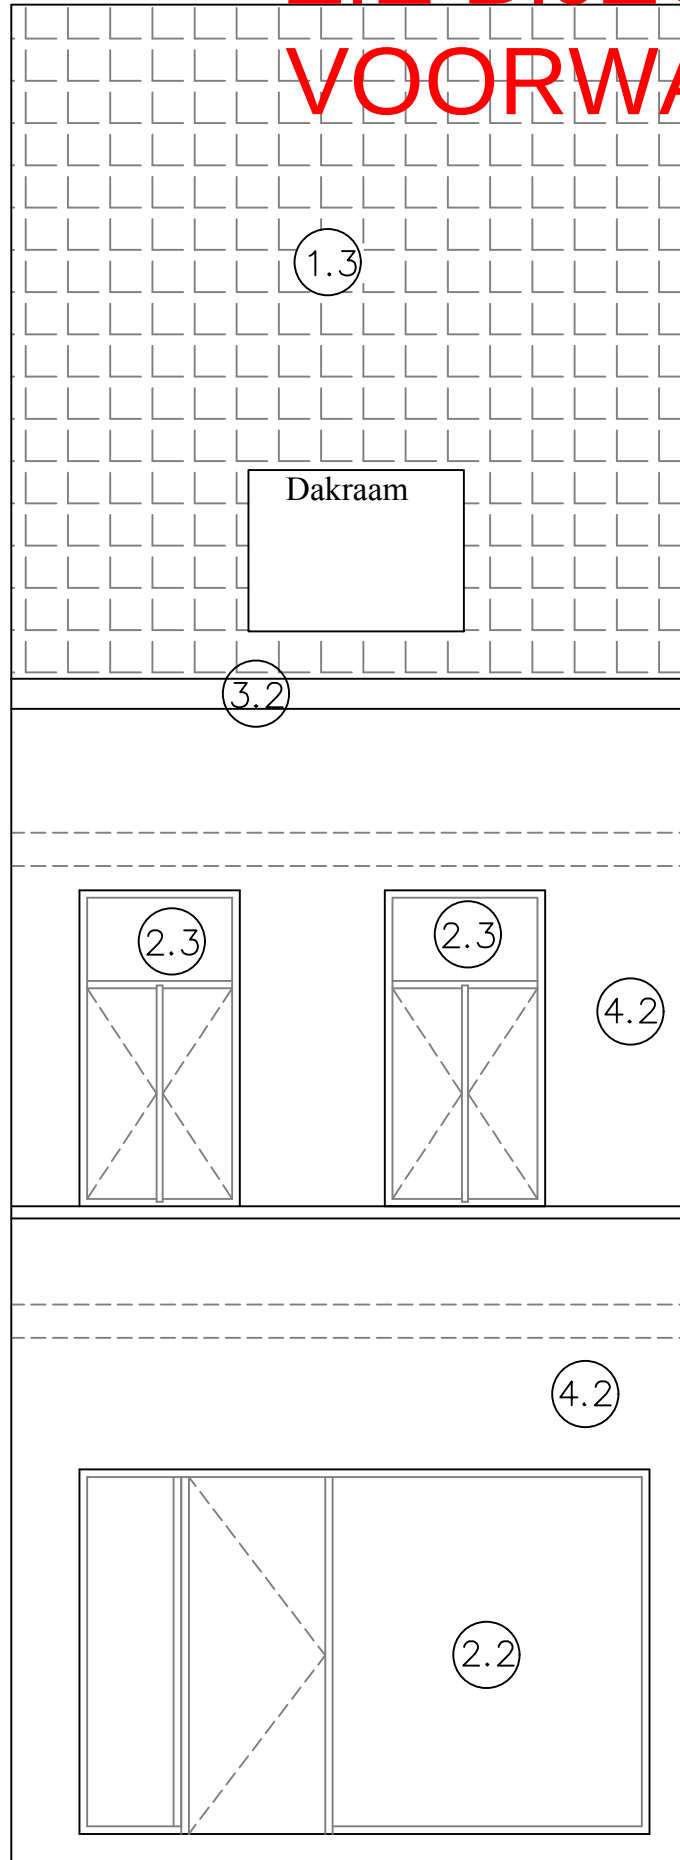

Voorgevel
Bestaande toestand
Schaal 1/50