


ZIE BIJZONDERE VOORWAARDEN

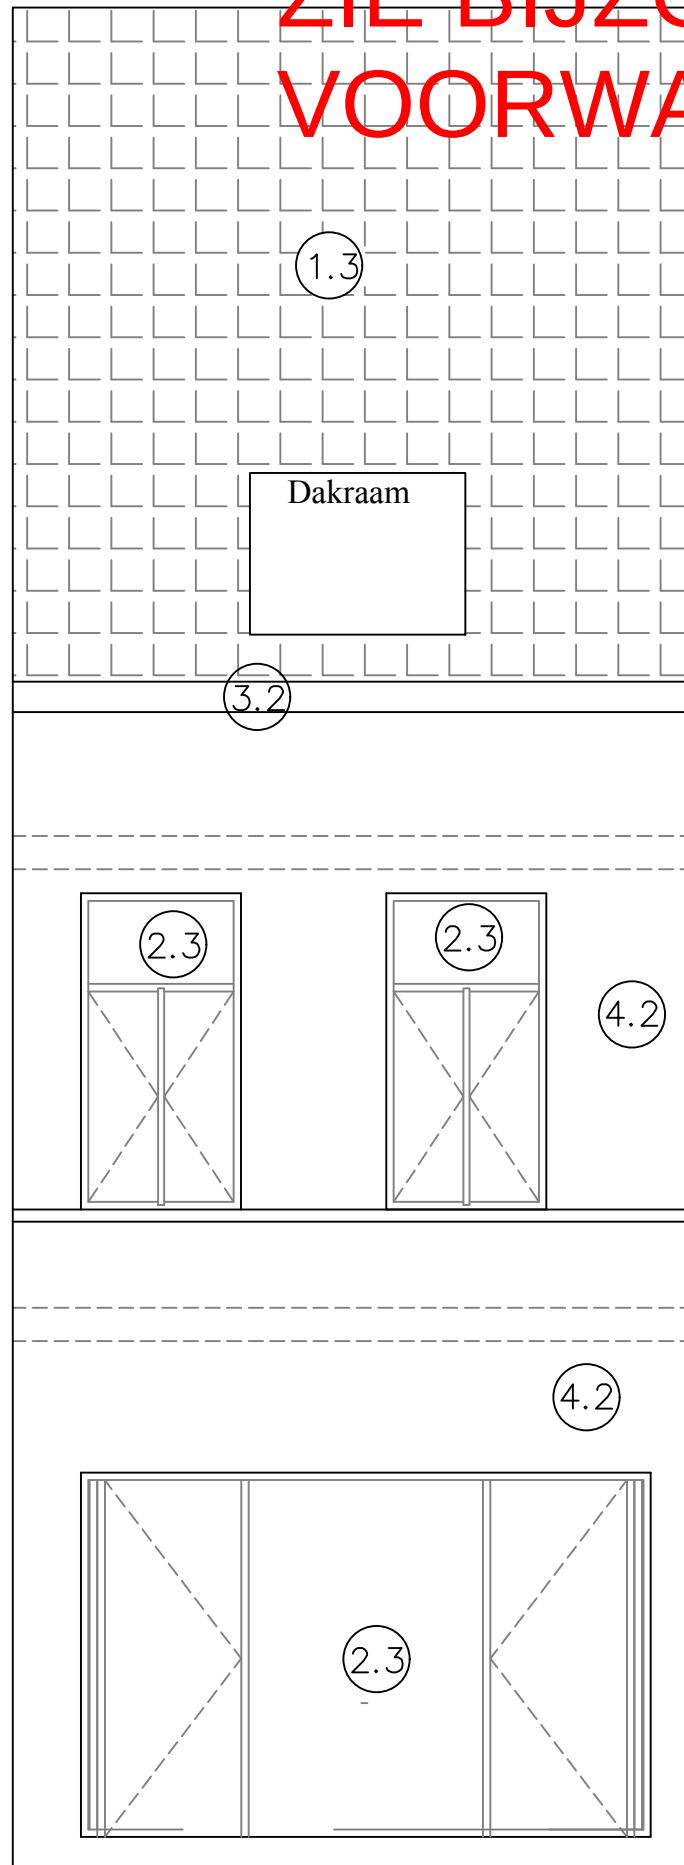

*Voorgevel
Nieuwe toestand
Schaal 1/50*