


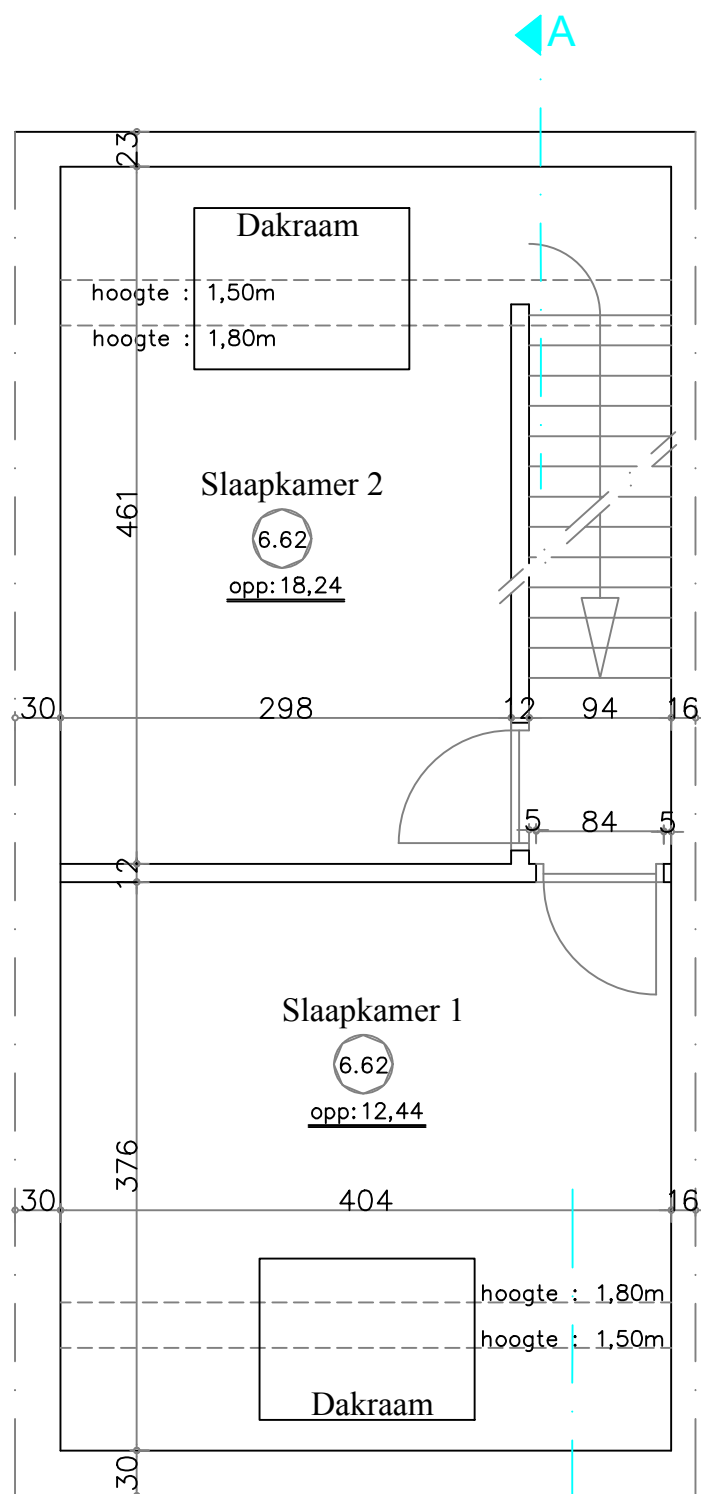

Tweede Verdieping
Bestaande toestand
Schaal 1/50