

ZIE BIJZONDERE
VOORWAARDE(N)



straatverlichting

straatverlichting

Zavelput

as van de weg
GEMEENTEWEG - KLINKERS



TS

796

VOETPAD - BETONKLINKERS

TS


194

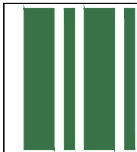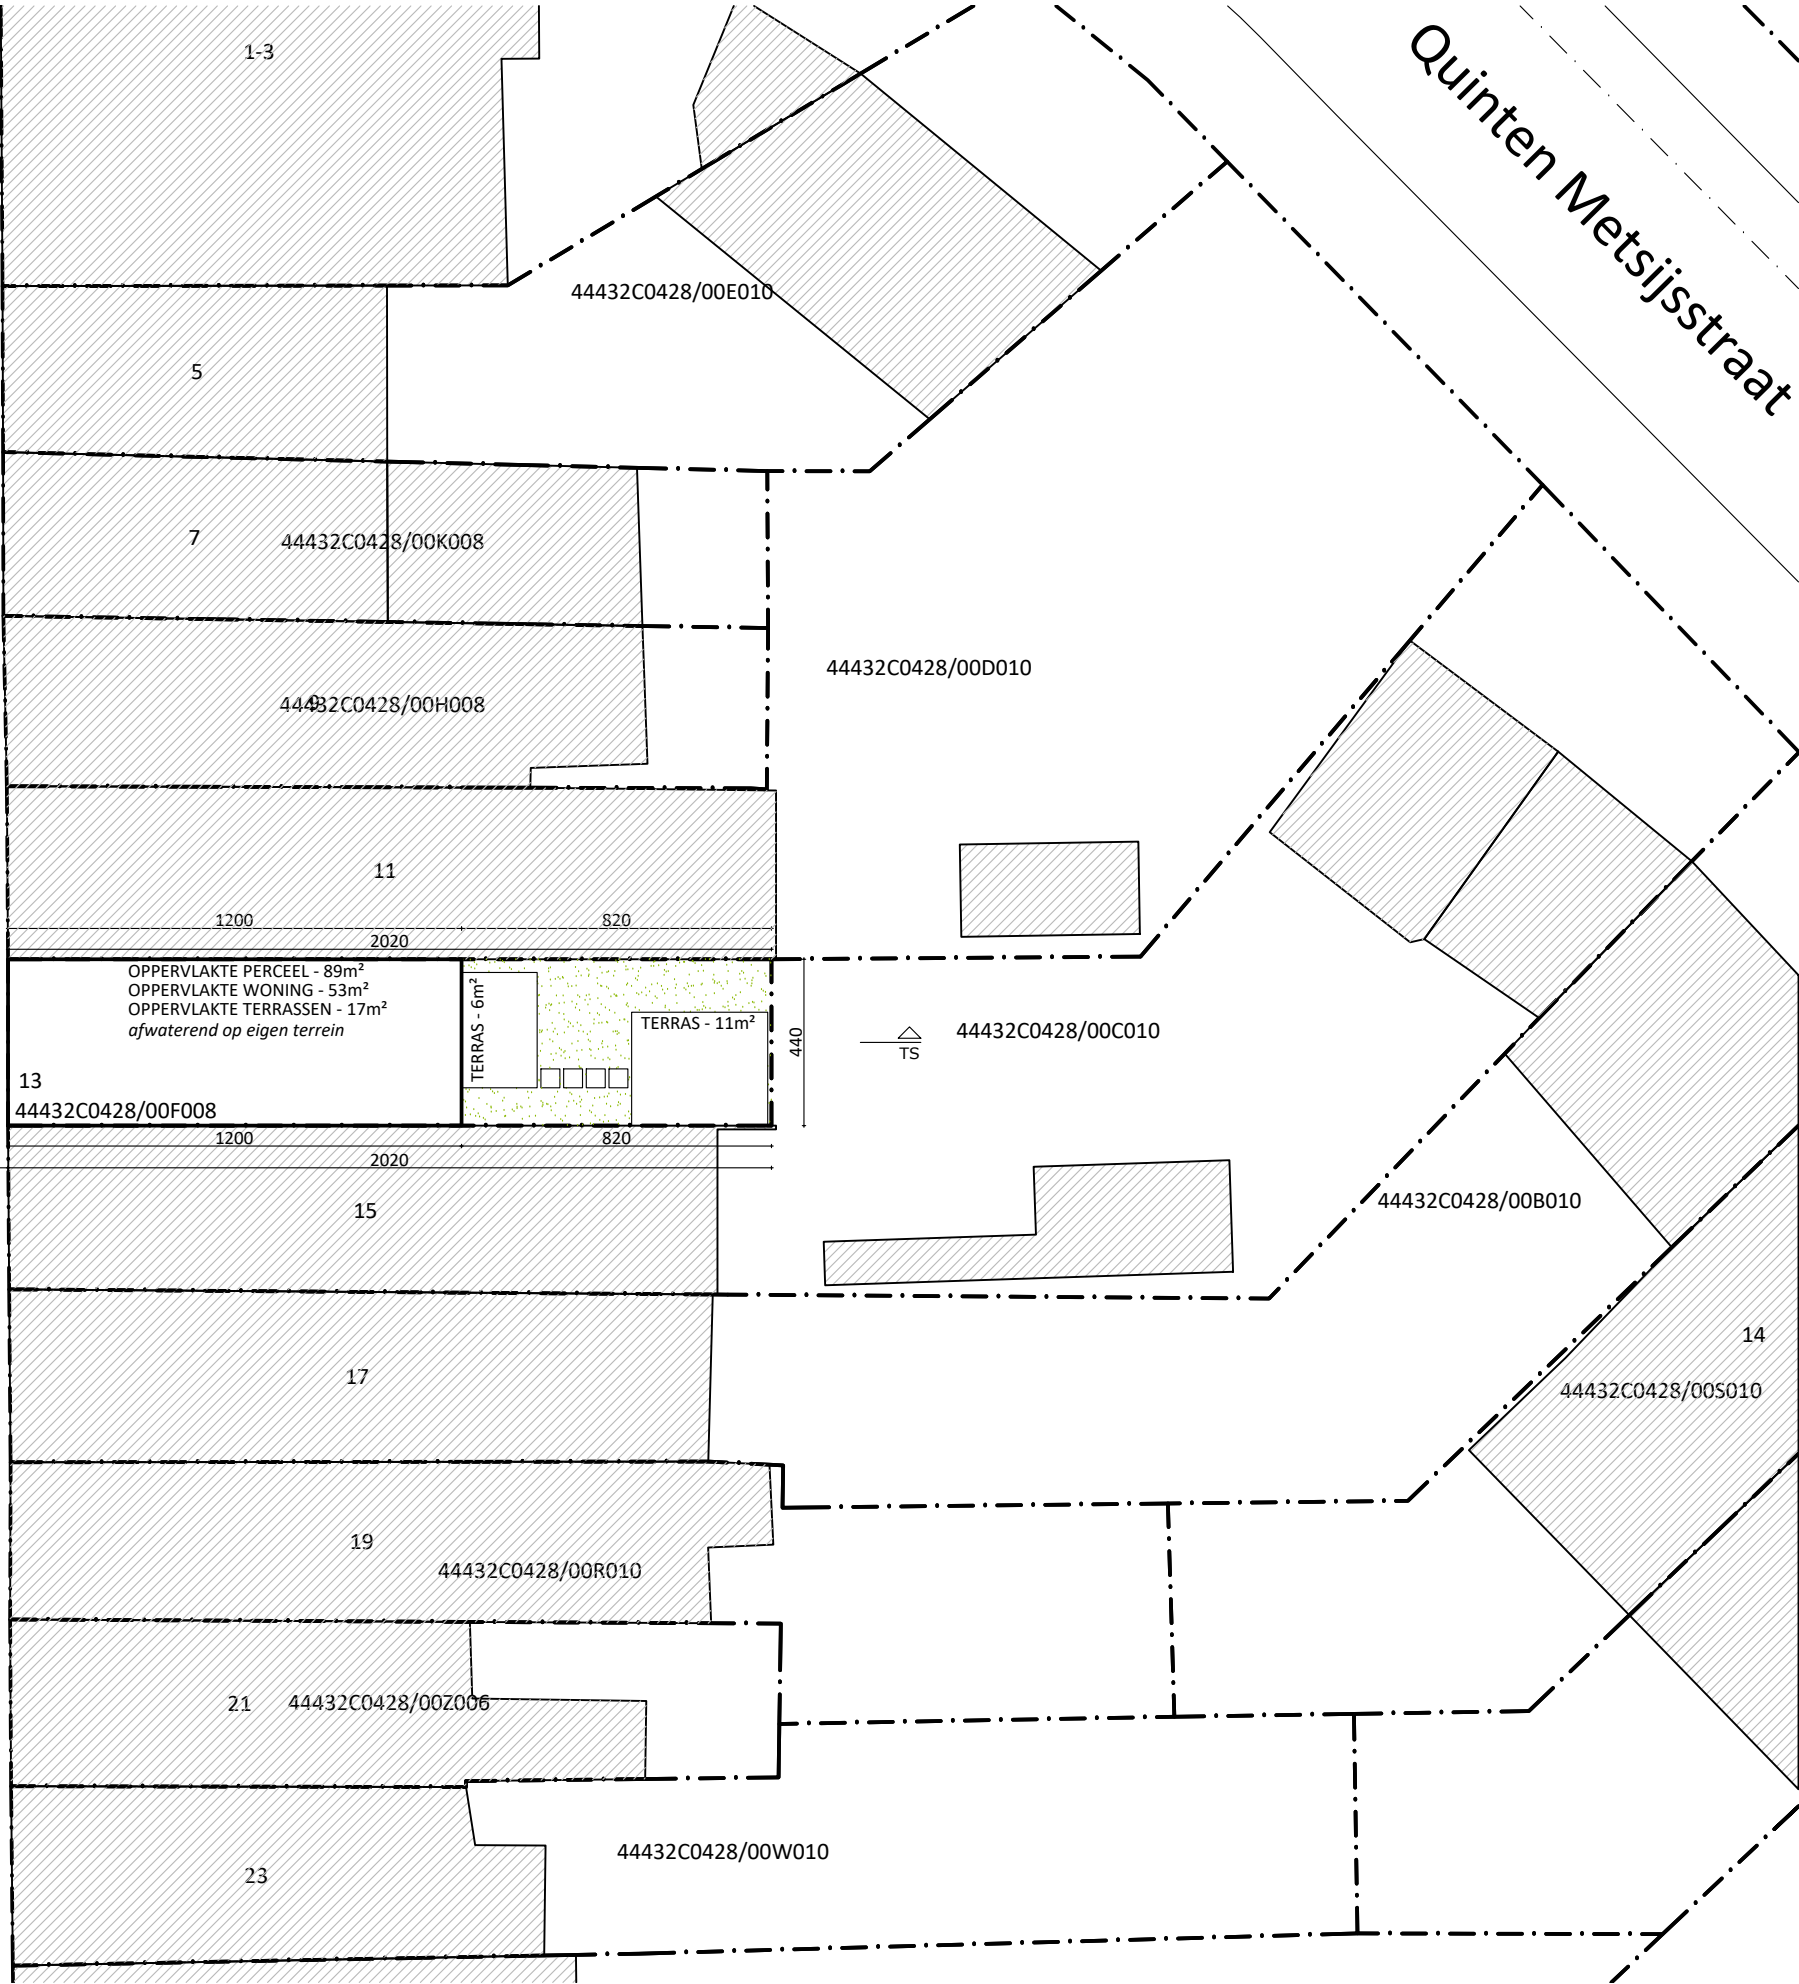

Ir. arch. Peter Geldof bvba
Hélène Maréchalhof 10B, 9050 GENT
0484 16 78 68 | peter@petergeldof.be
www.petergeldof.be

PROJECT
PGA25.03

SLOOP EN HERBOUW VAN EEN RIJWONING
Stefaan VANDELANOTTE en Ellen DE CLERCQ
Zavelput 13, 9040 Sint-Amandsberg
Gent, Afdeling 19, Sectie 2, nr. 428F8

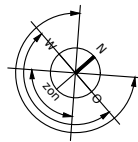

FASE: OMGEVINGSVERGUNNING

INPLANTING - NIEUWE TOESTAND

0 2m 4m 6m 8m 10m

1/200 @A3

26/09/2025