
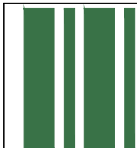


ZIE BIJZONDERE  
VOORWAARDE(N)

ZAVELPUT

as van de weg

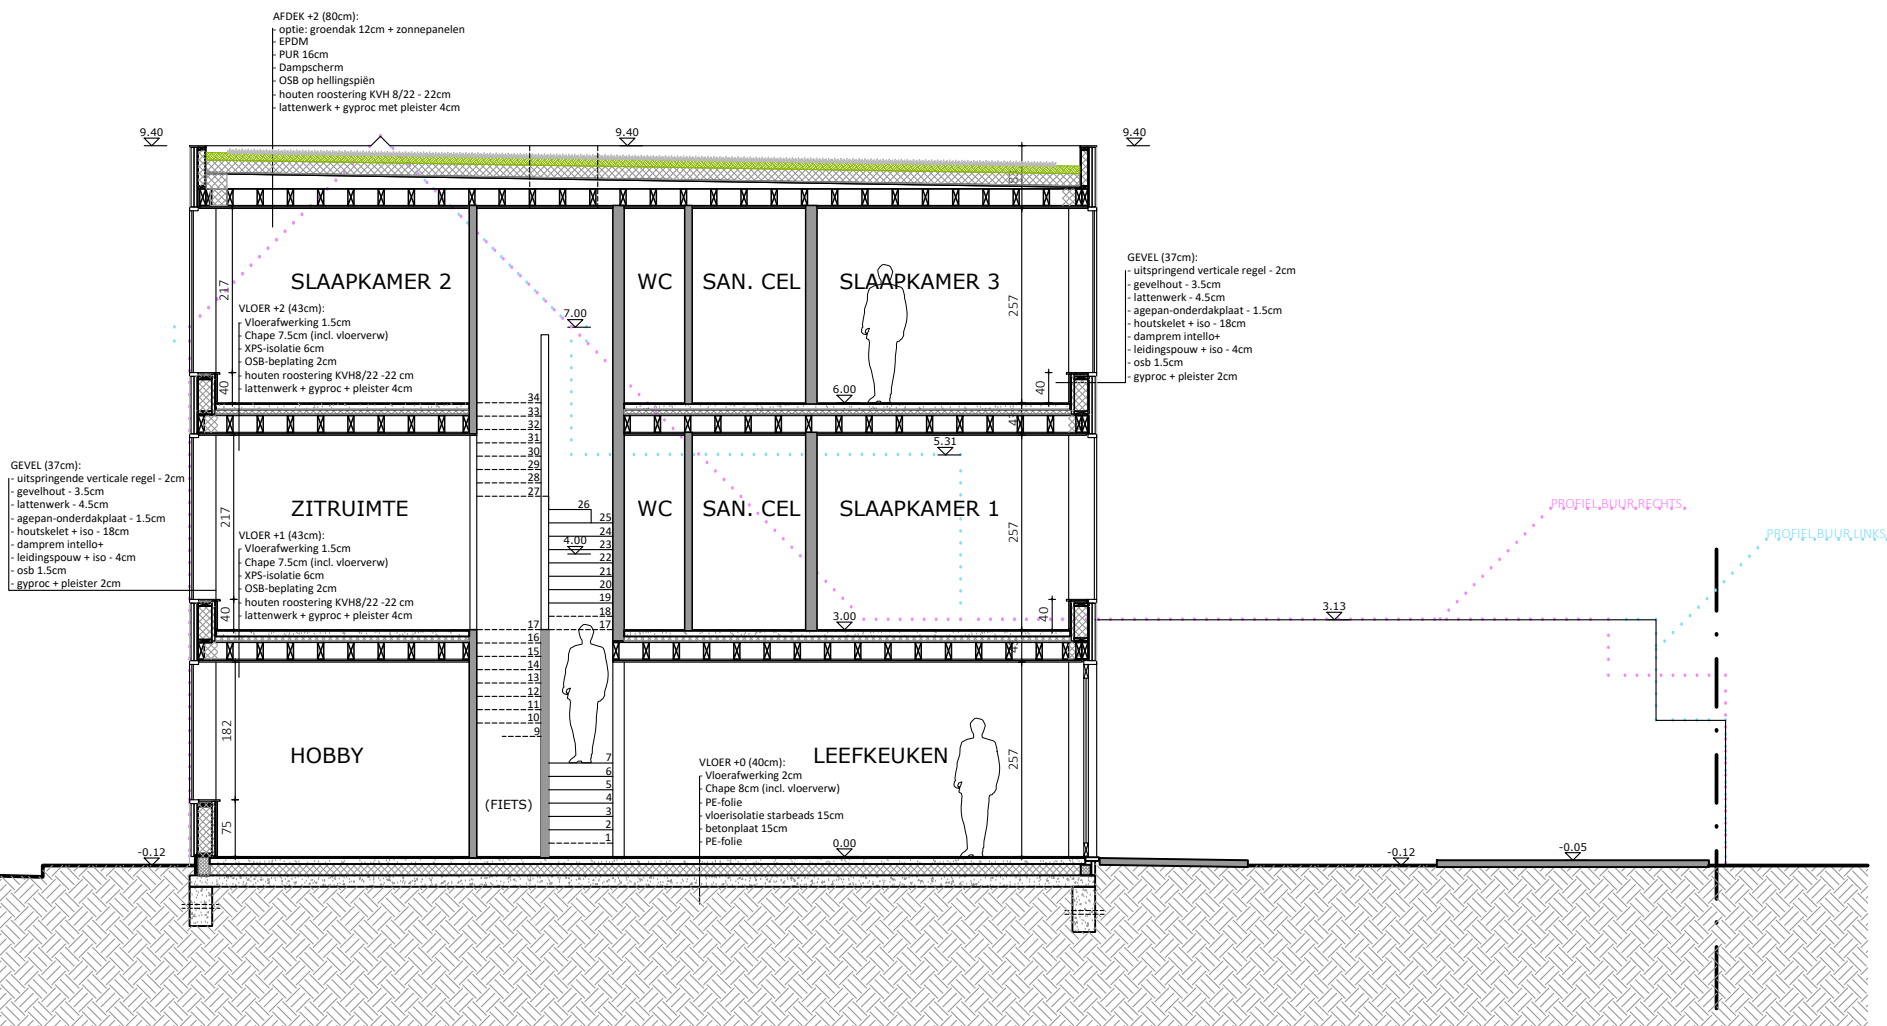

Ir. arch. Peter Geldof bvba  
Hélène Maréchalhof 10B, 9050 GENT  
0484 16 78 68 | peter@petergeldof.be  
www.petergeldof.be

PROJECT  
PGA25.03

SLOOP EN HERBOUW VAN EEN RIJWONING  
Stefaan VANDELANOTTE en Ellen DE CLERCQ  
Zavelput 13, 9040 Sint-Amandsberg  
Gent, Afdeling 19, Sectie 2, nr. 428F8

FASE: OMGEVINGSVERGUNNING

SNED E A - NIEUWE TOESTAND

0 1m 2m 3m 4m 5m

1/100 @A3

26/09/2025