


grondplan bestaande
bestaand

Toekomststraat 43

9040 Gent

schaal 1/50

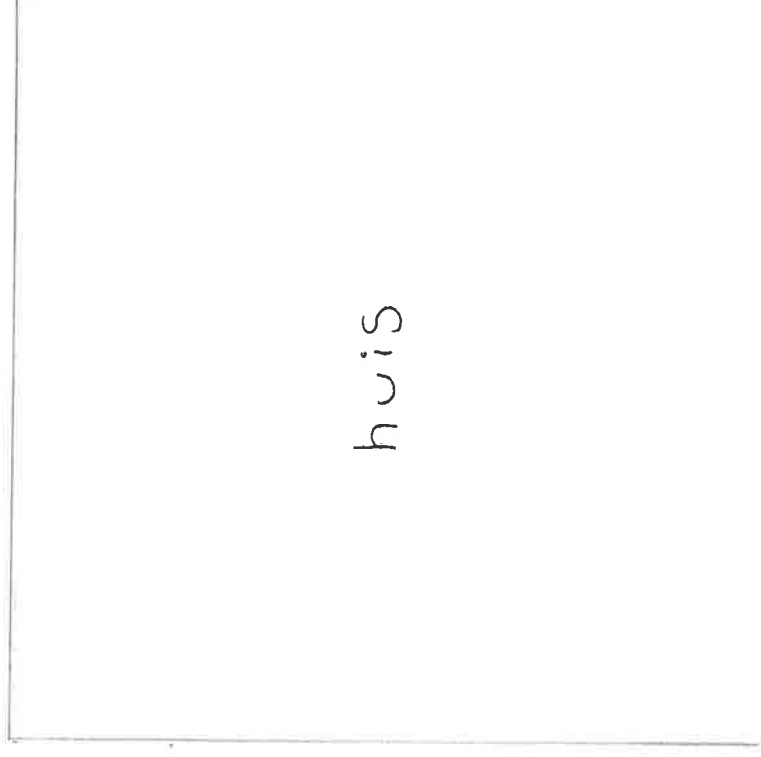

huis

keilijn

1,88 m

Stoep

5 m

A handwritten signature in blue ink.