


**ZIE BIJZONDERE
VOORWAARDE(N)**

nieuwe toestand
schaal 1/50

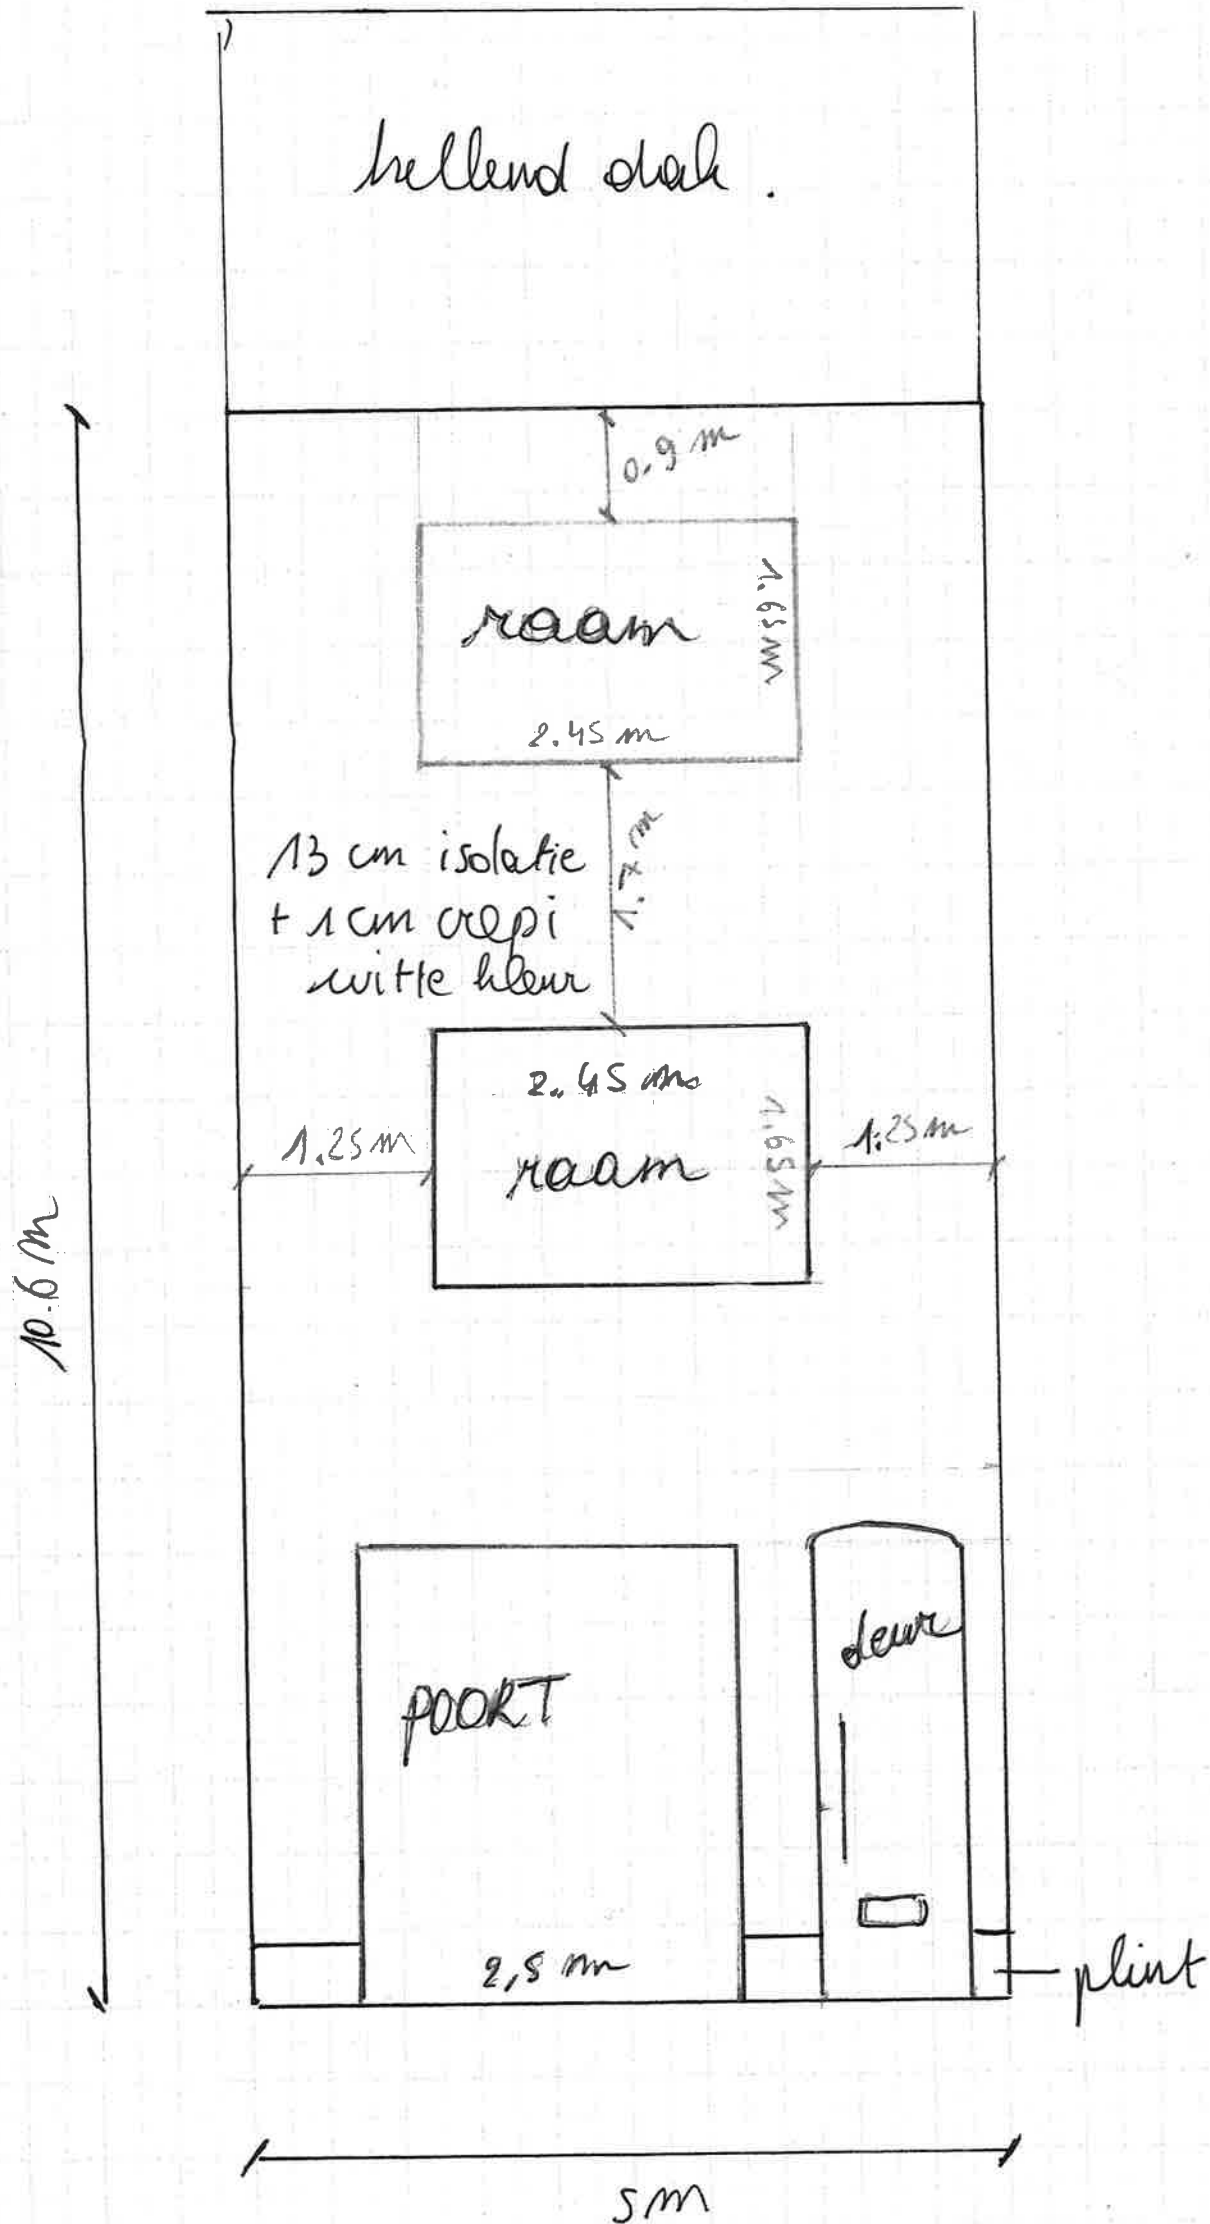

CS