


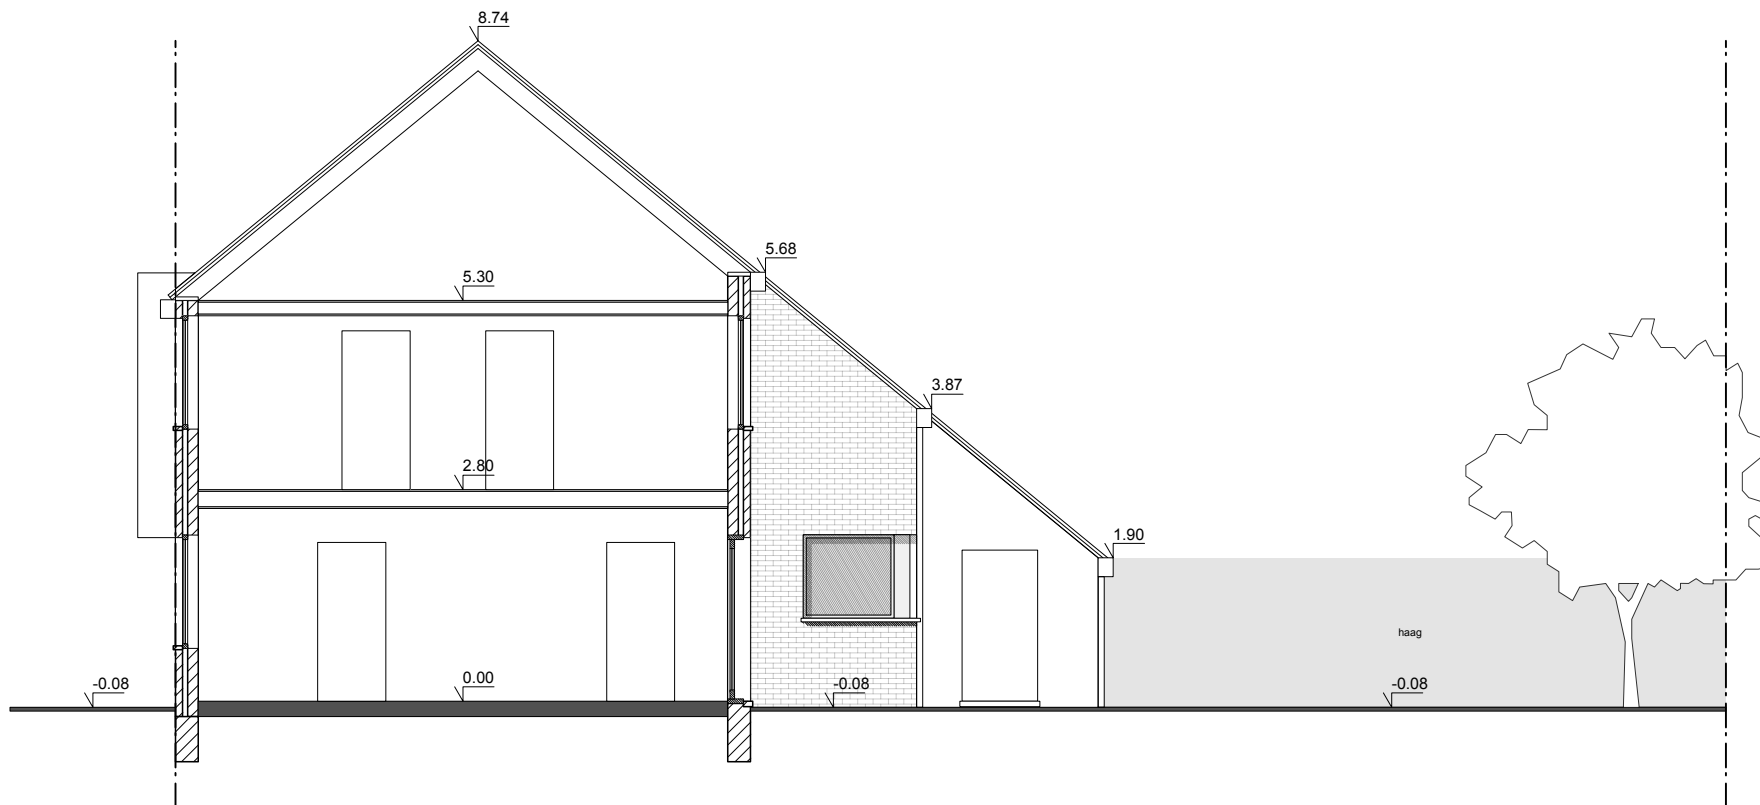

LANGSE SNEDE AA - BESTAANDE TOESTAND 1/100

