


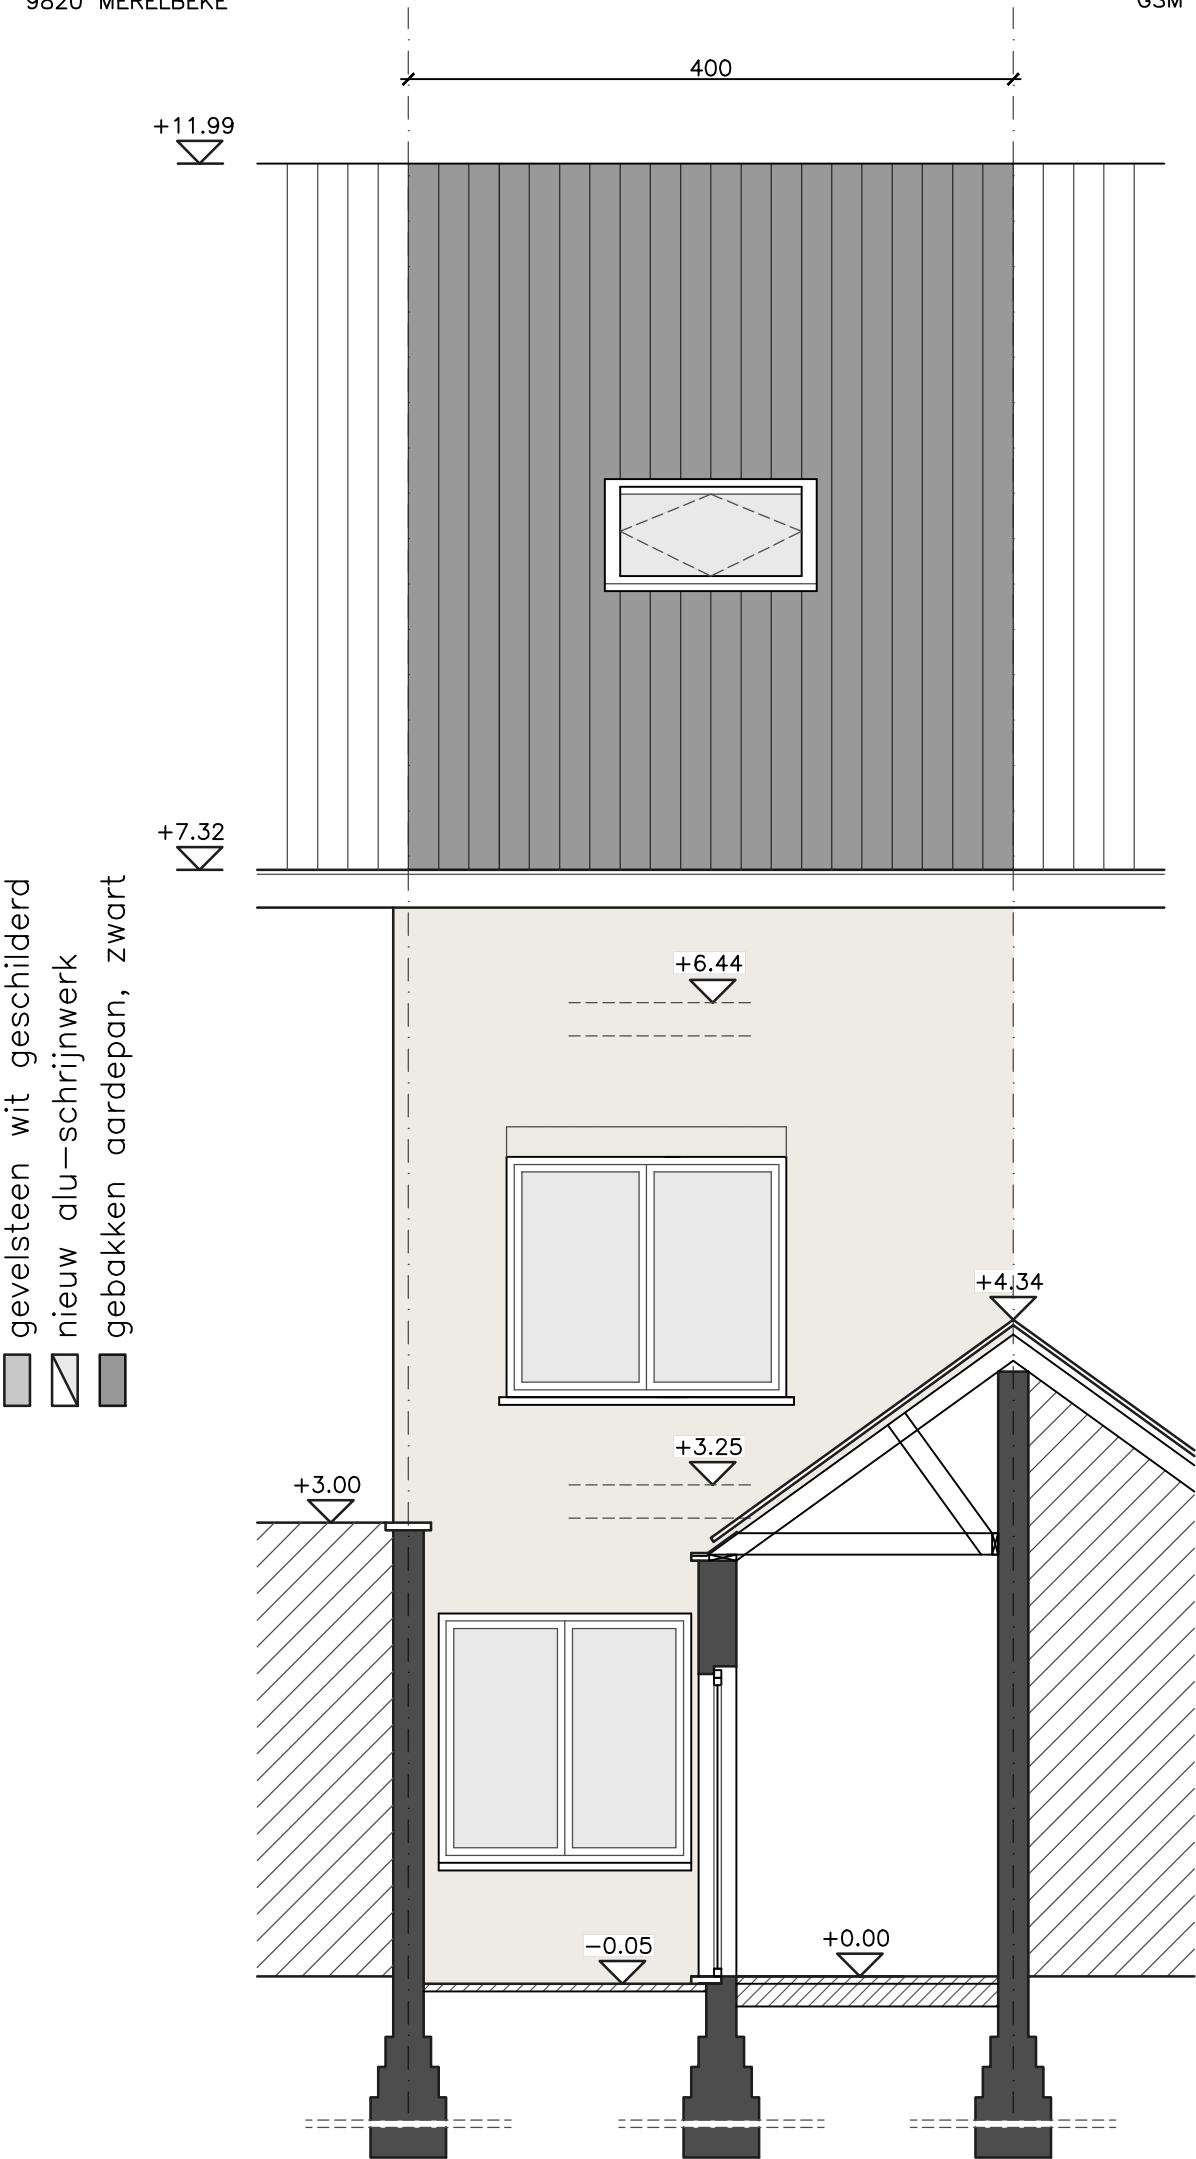

Gevelsteen, geschilderd wit
Aluminium buitenschrijnwerk
enkele beglazing
Plint in arduin
Kroonlijst in met pvc-planchetten

dossier	ITERBEKE	OMGEVINGSDOSSIER	datum	14/10/25
plannummer	G_B_02	plan BESTAANDE TOESTAND ACHTERGEVEL – SNEDE BB	schaal	1/50