


a r c h i t e c t e n b u r e a u
g i o v a n n i d e c l e r c q

Hundelgemsesteenweg 3 bus 8
9820 MERELBEKE

giovanni@dvdarchitecten.be
GSM : 0476/30.80.59

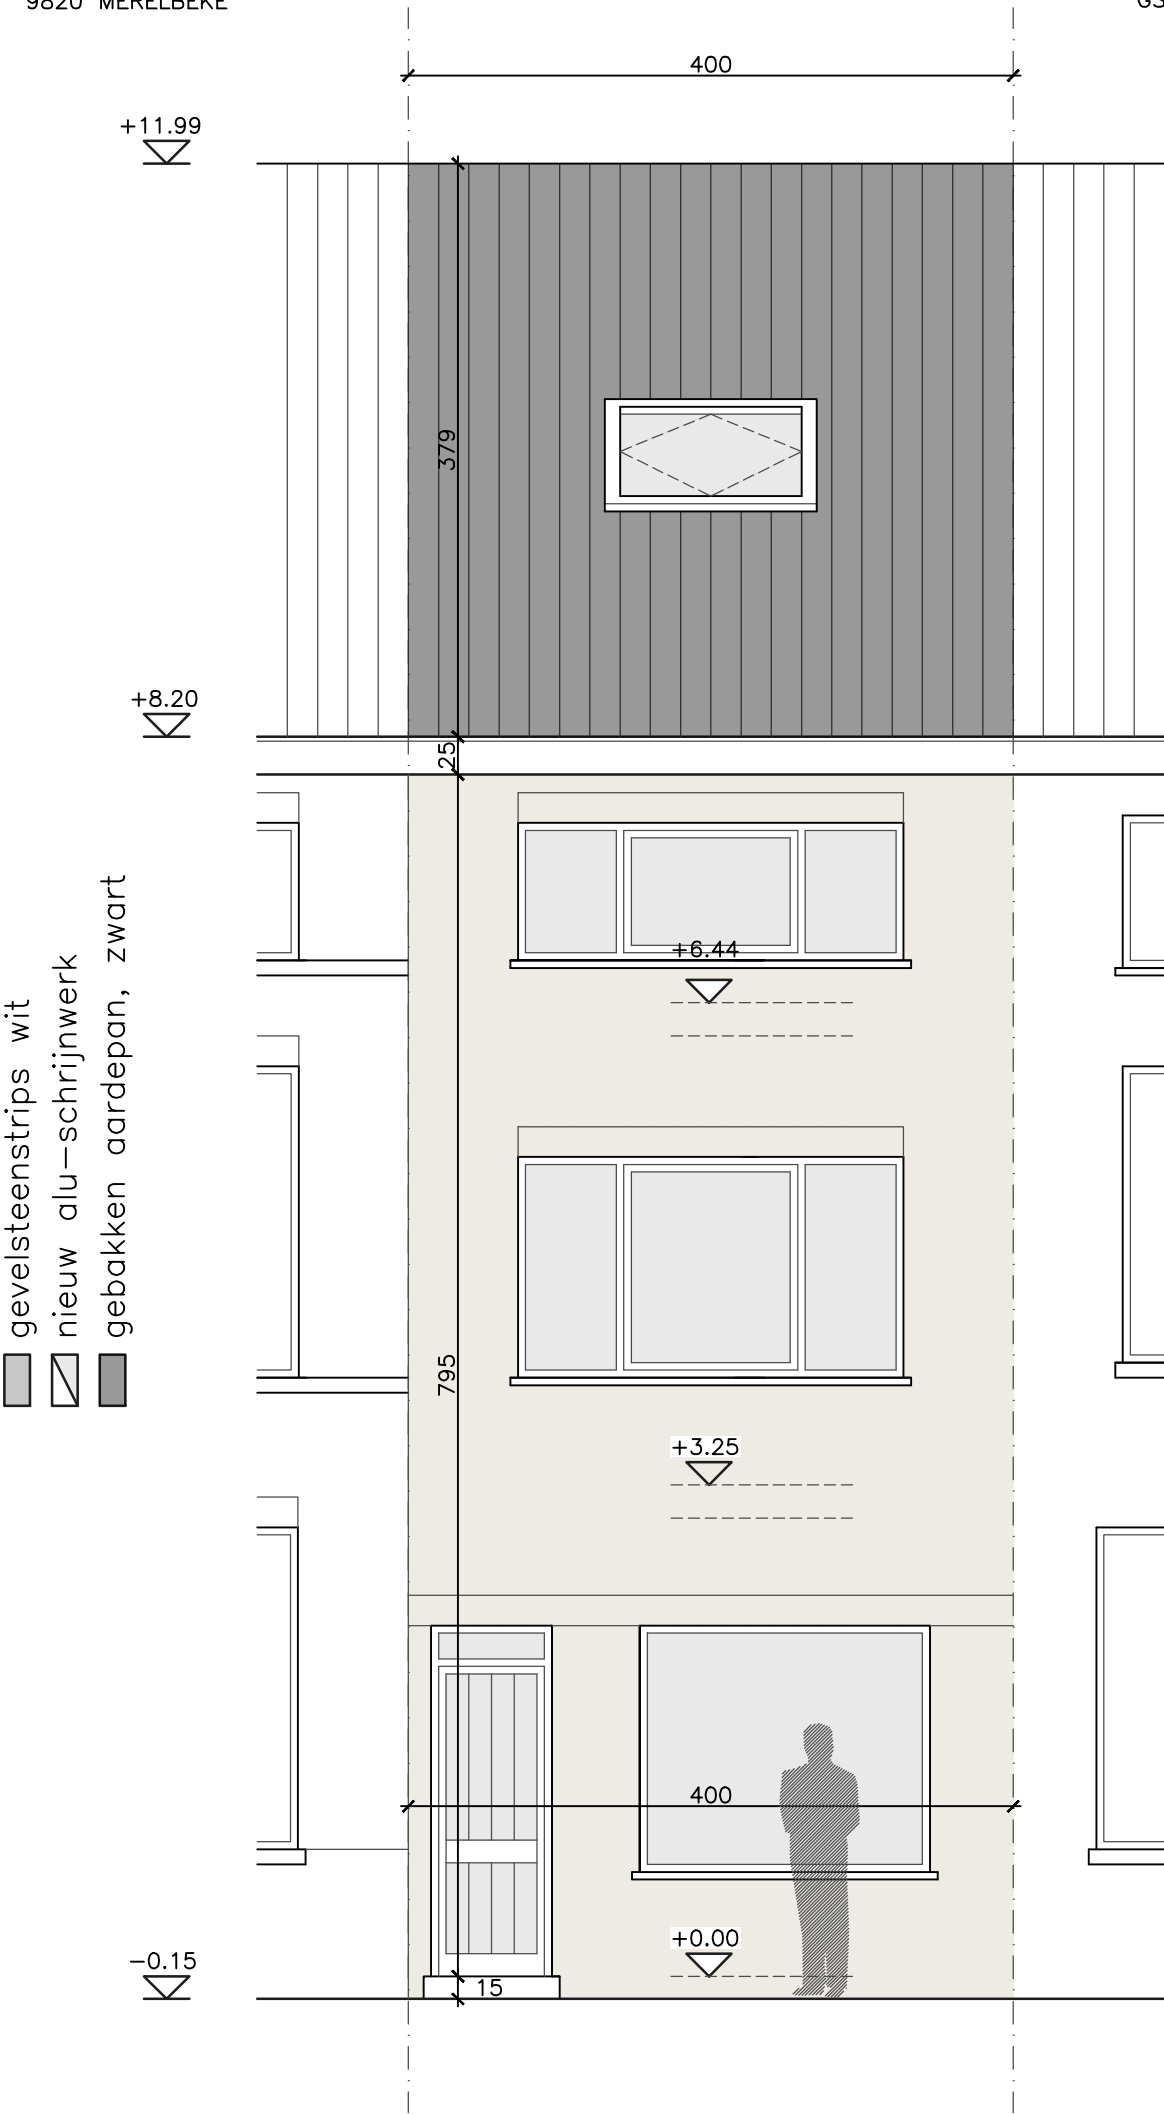

Gevelbekleding – steenstrips wit
Aluminium buitenschrijnwerk
enkele beglazing
Plint in arduin
Kroonlijst in met pvc-planchetten

dossier	ITERBEKE	OMGEVINGSDOSSIER	datum	14/10/25
plannummer	G_B_01	plan BESTAANDE TOESTAND VOORGEVEL	schaal	1/50