


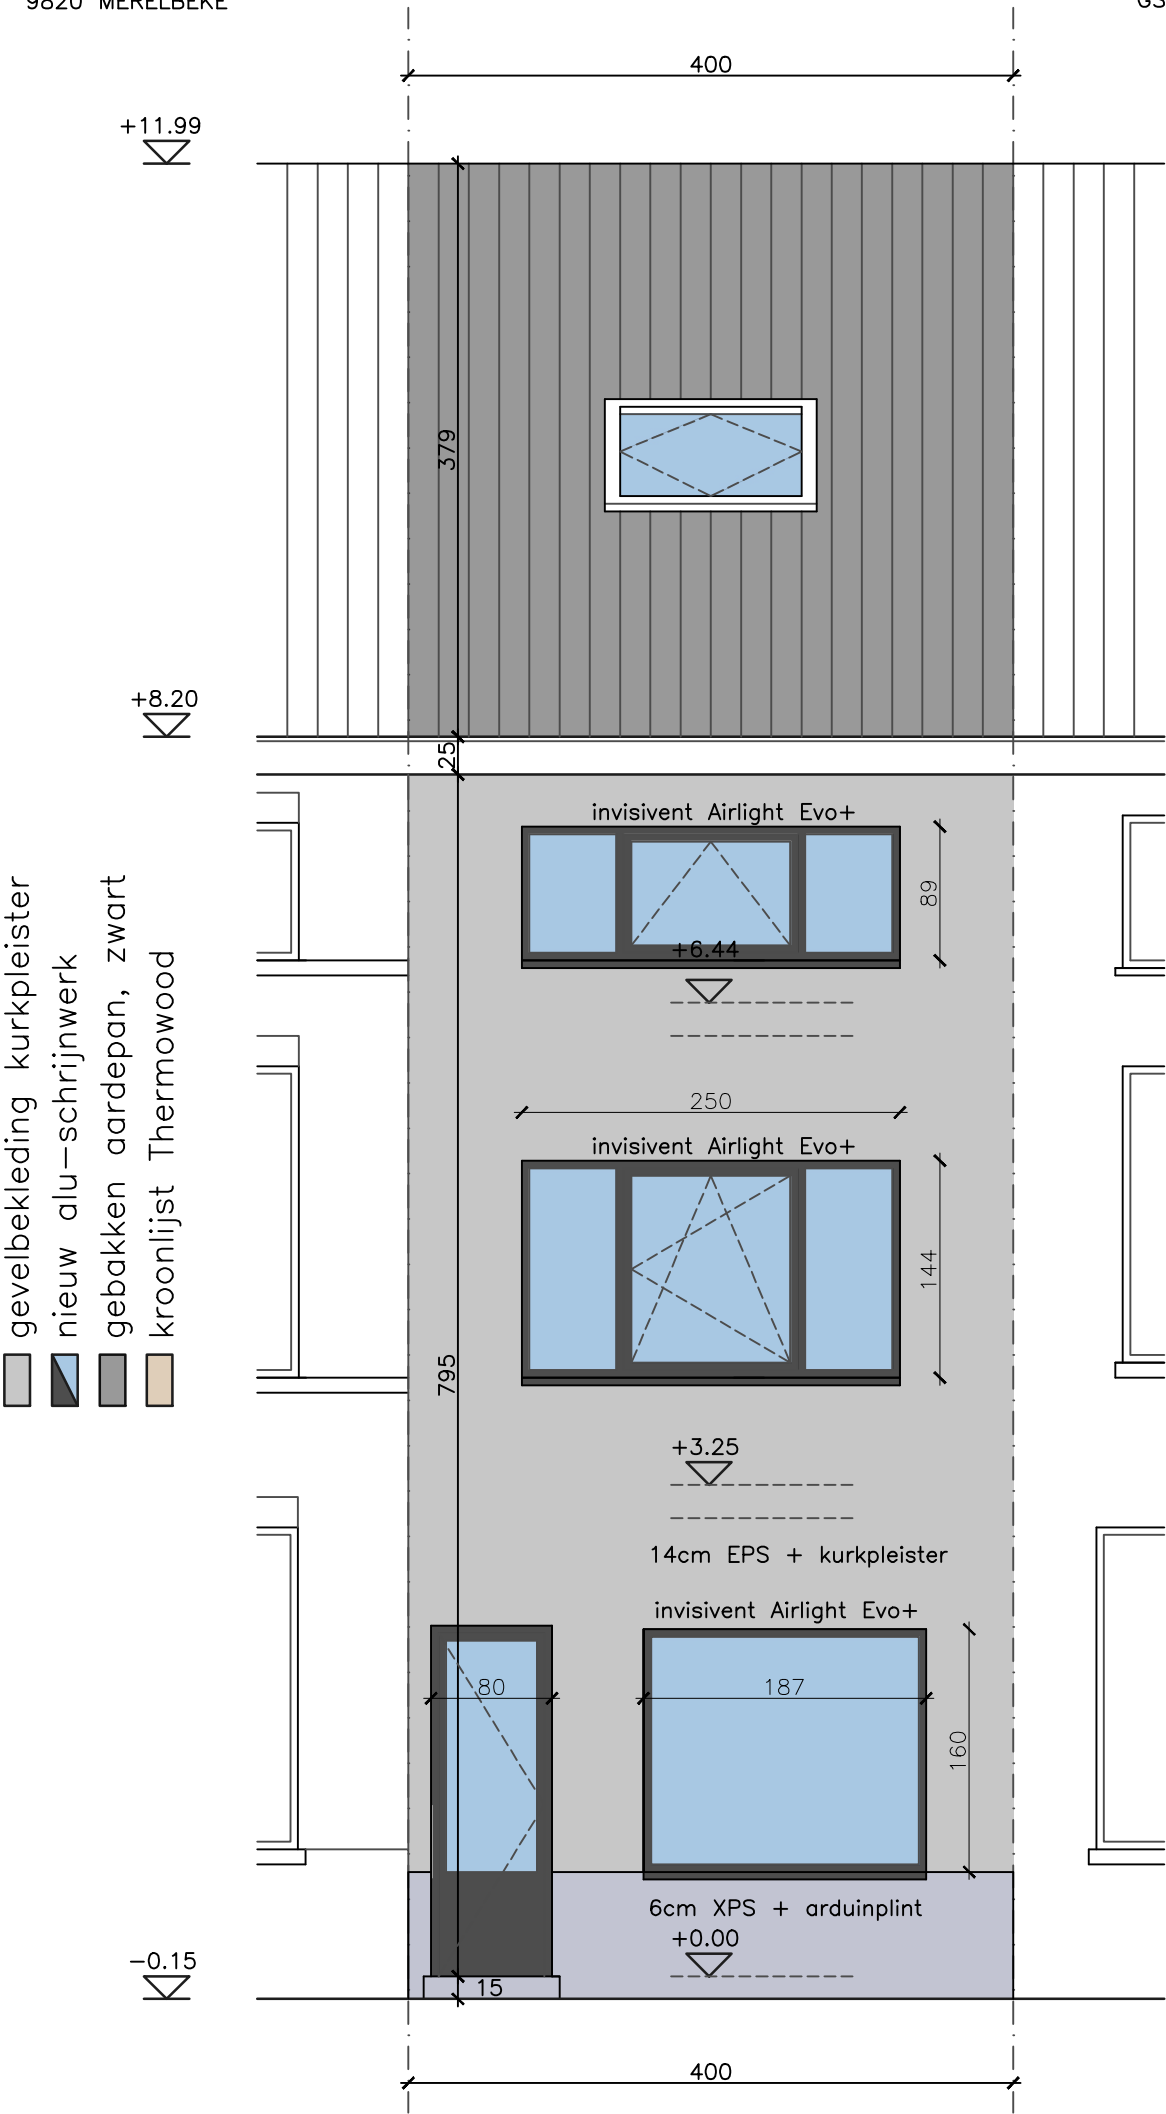

Gevelbekleding – kurkpleister, grijs
Aluminium buitenschrijnwerk
glas k1,0
Plint in arduin
Kroonlijst in Thermowood-hout

dossier	ITERBEKE	OMGEVINGSDOSSIER	datum	01/11/25
plannummer	G_N_01	plan NIEUWE TOESTAND VOORGEVEL	schaal	1/50