


Hundelgemsesteenweg 3 bus 8
9820 MERELBEKE

giovanni@dvdarchitecten.be
GSM : 0476/30.80.59

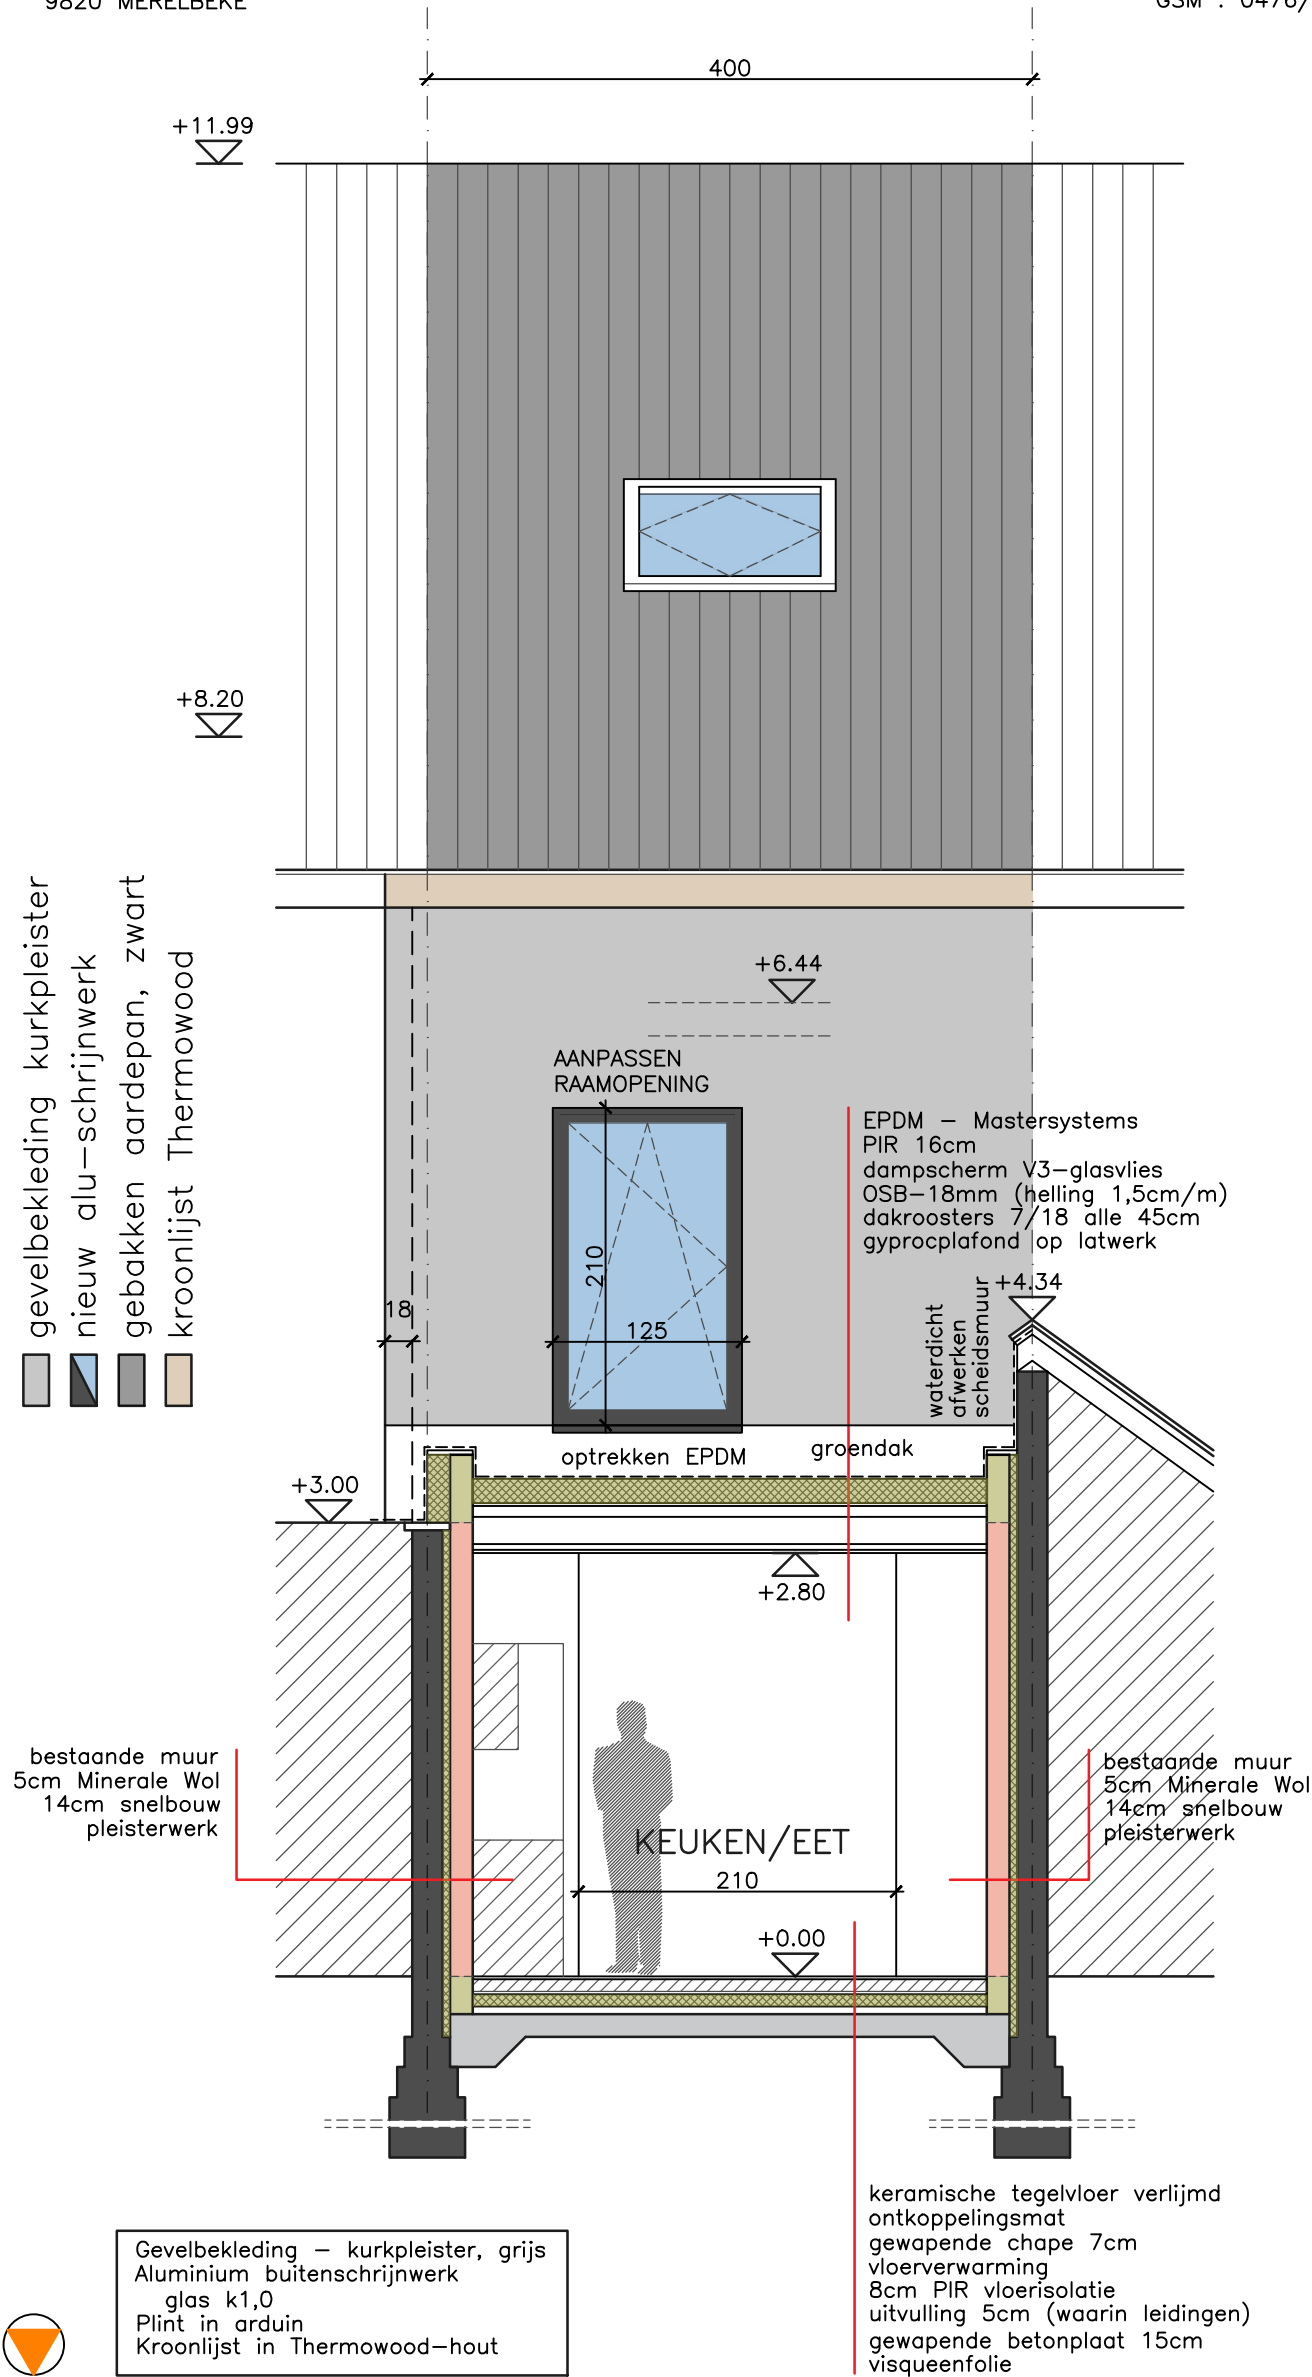

dossier	ITERBEKE	OMGEVINGSDOSSIER	datum	14/10/25
plannummer	G_N_02	plan NIEUWE TOESTAND ACHTERGEVEL - SNEDE BB	schaal	1/50