
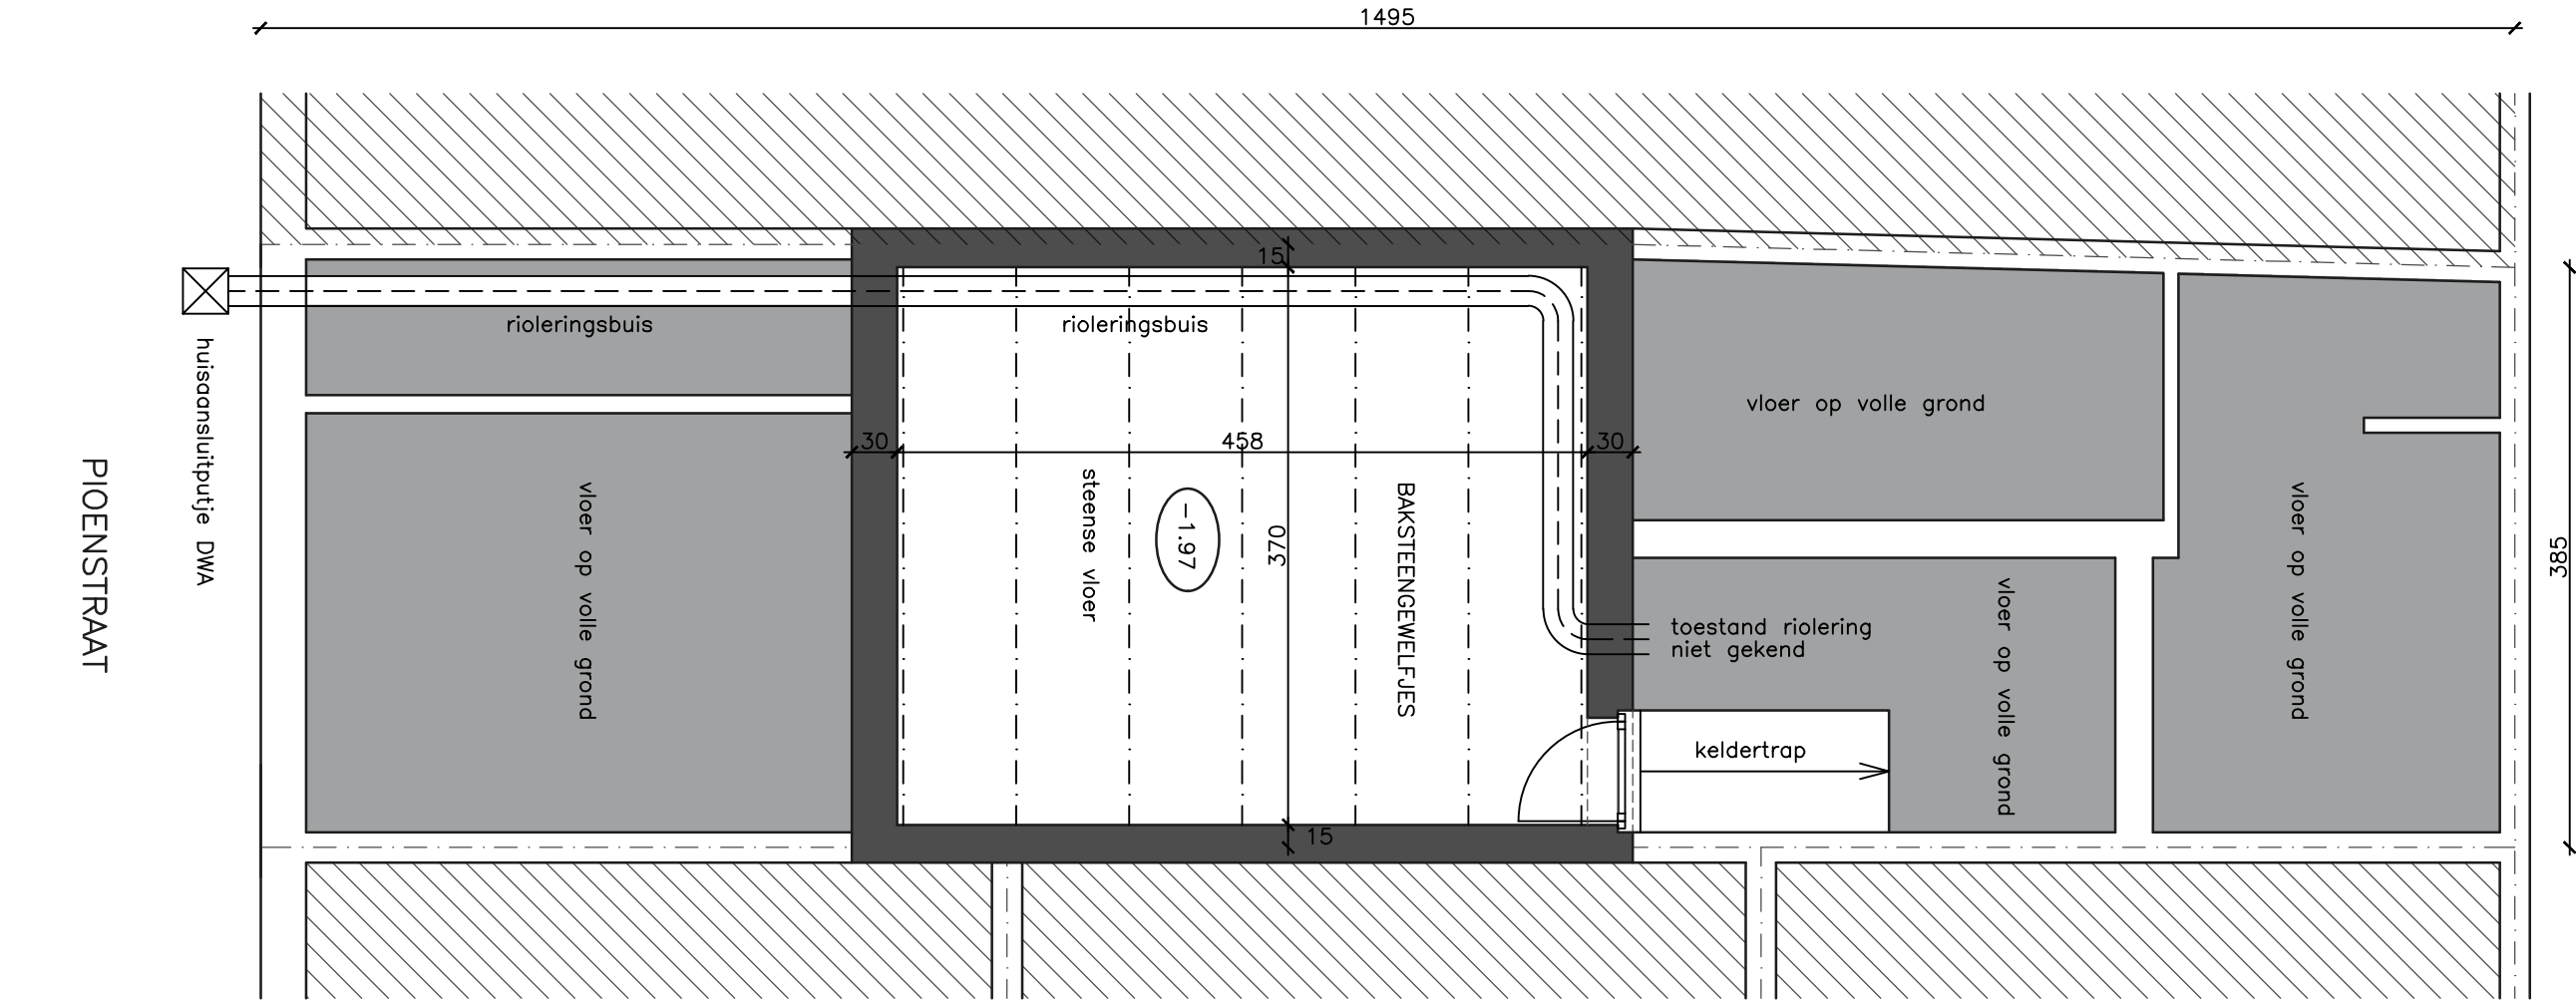


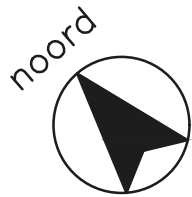

dossier	ITERBEKE	OMGEVINGSDOSSIER	datum	14/10/25
plannummer	P_B_00	plan BESTAANDE TOESTAND KELDER – RIOLERING	schaal	1/50