


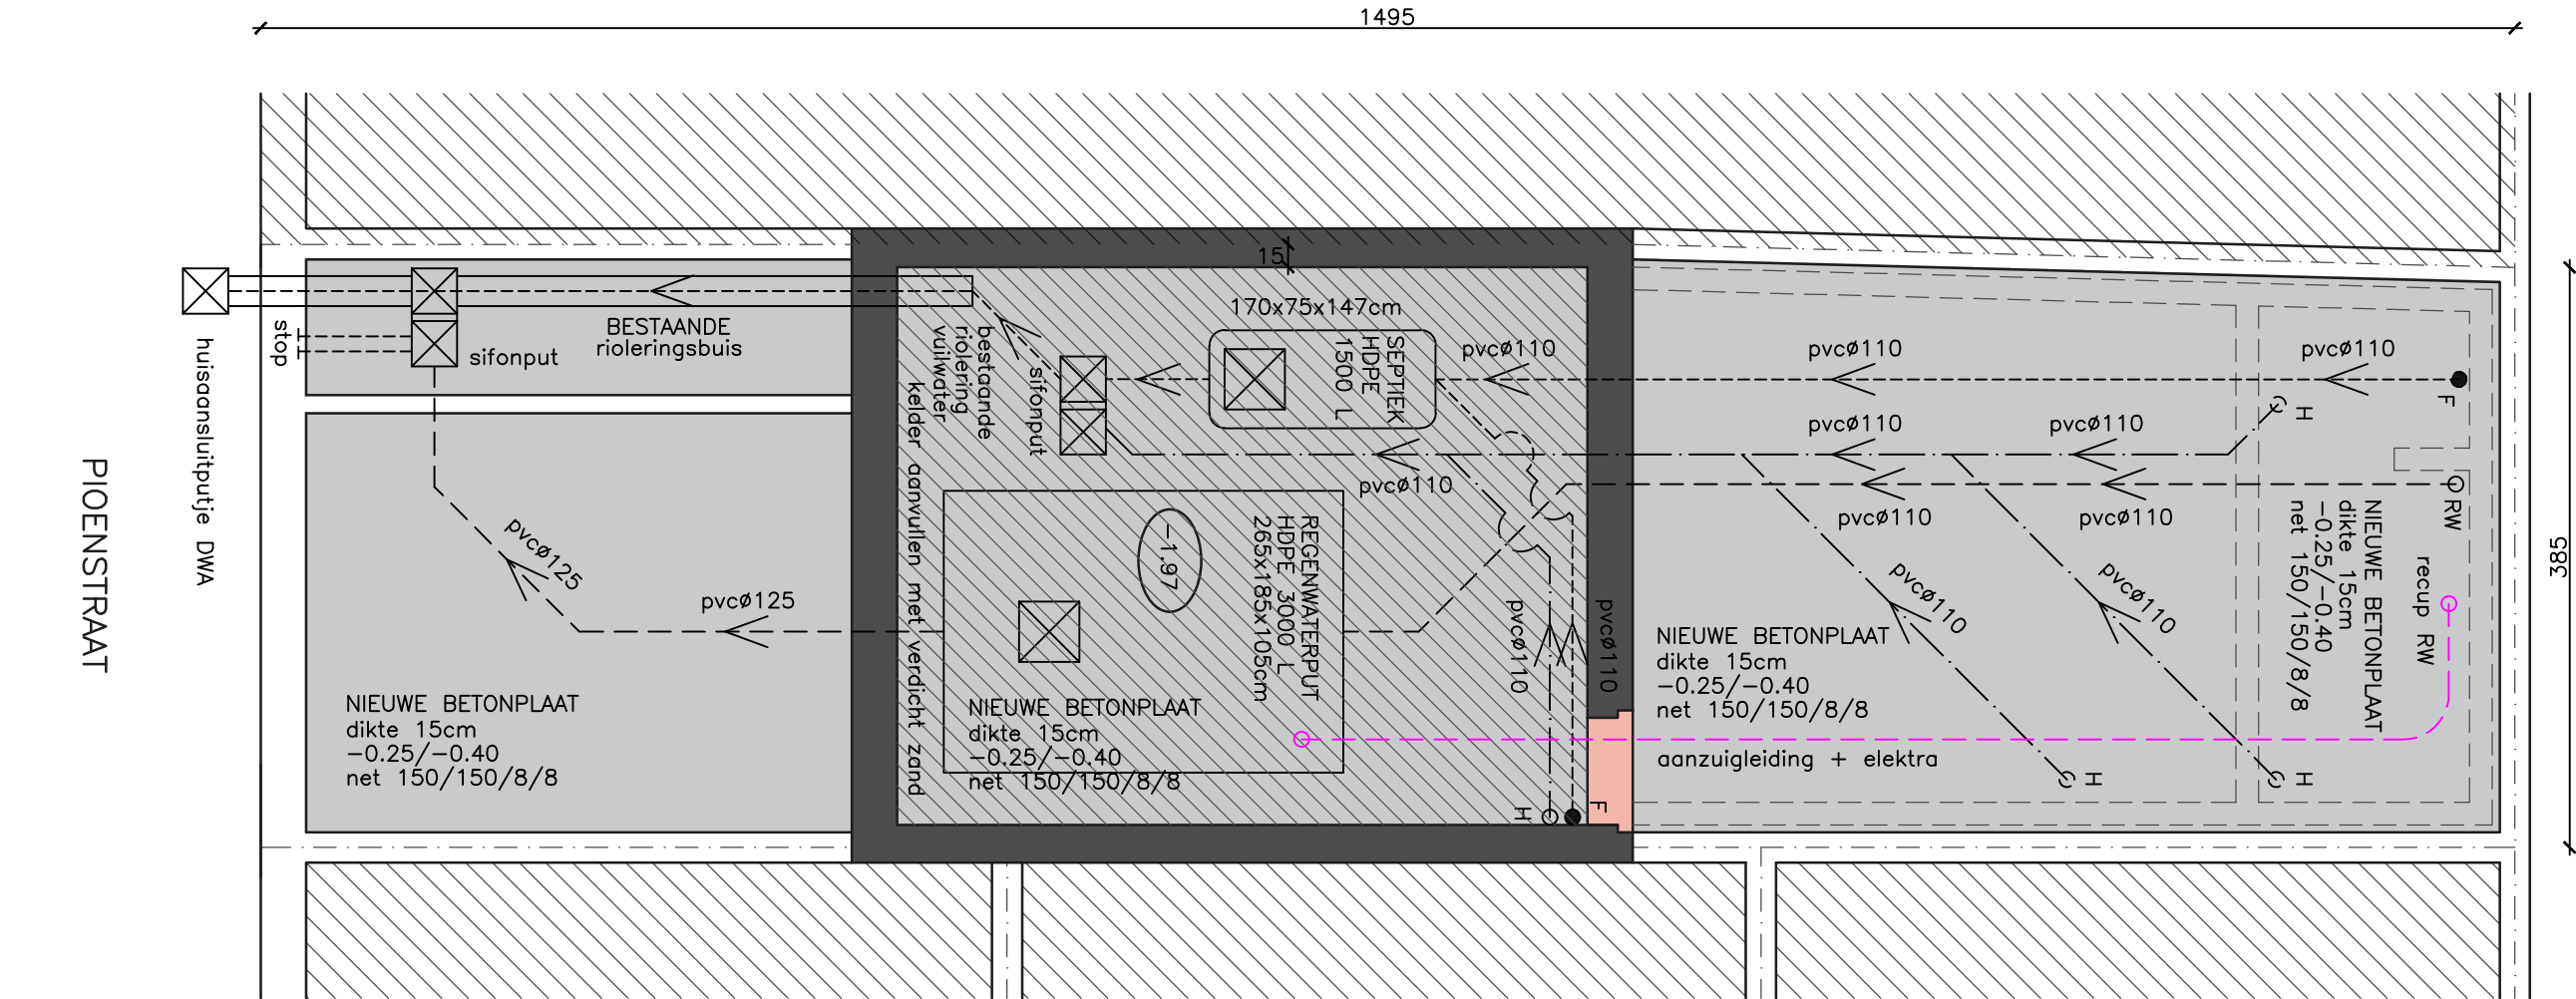

dossier	ITERBEKE	OMGEVINGSDOSSIER	datum	14/10/25
plannummer	P_N_00	plan NIEUWE TOESTAND KELDER – RIOLERING	schaal	1/50

- Bestaand Metselwerk
- Nieuw Metselwerk (snelbouw)
- Isolerend Metselwerk (kimblok)
- Isolatie (cfr. EPB)
- Gewapend Betonvloer
- Groendak (sedumbepanting)