


NUTTIGE OPPERVLAKTES

DAKVERDIEPING TOTAAL = 25,5 m2

MUZIEKKAMER (H220) = 25,5 m2

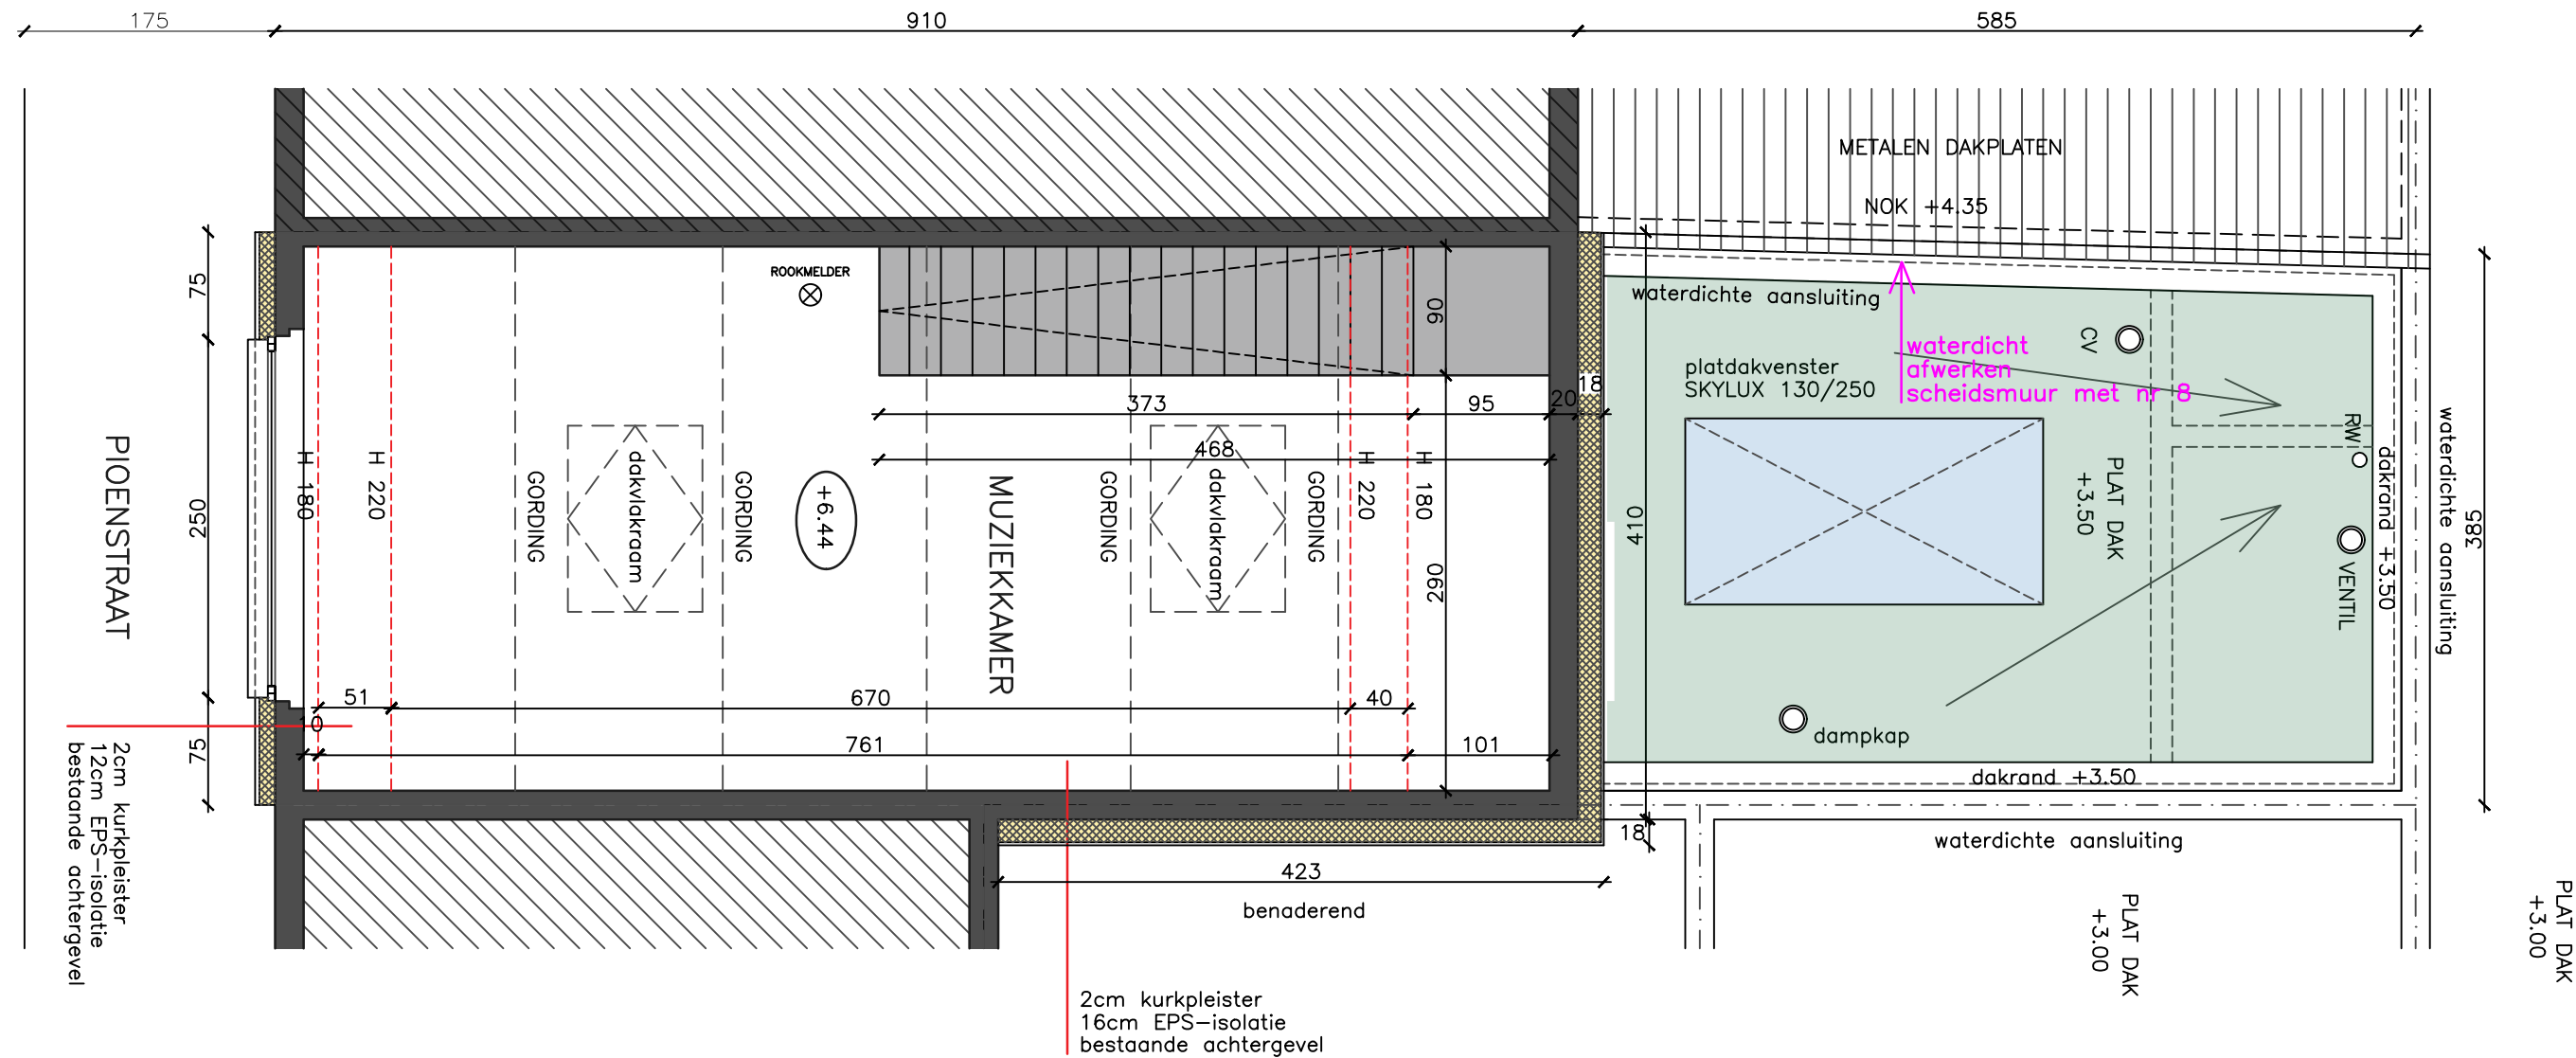

dossier	ITERBEKE	OMGEVINGSDOSSIER	datum	01/11/25
plannummer	P_N_03	plan	schaal	1/50

- Bestaand Metselwerk
- Nieuw Metselwerk (snelbouw)
- Isolerend Metselwerk (kimblok)
- Isolatie (cfr. EPB)
- Gewapend Betonvloer
- Groendak (sedumbepplanting)