


NUTTIGE OPPERVLAKTES
1STE VERDIEPING TOTAAL = 32 m2
SLAAPKAMER = 14,5 m2
TRAPHALL = 8 m2
BADKAMER = 9,5 m2

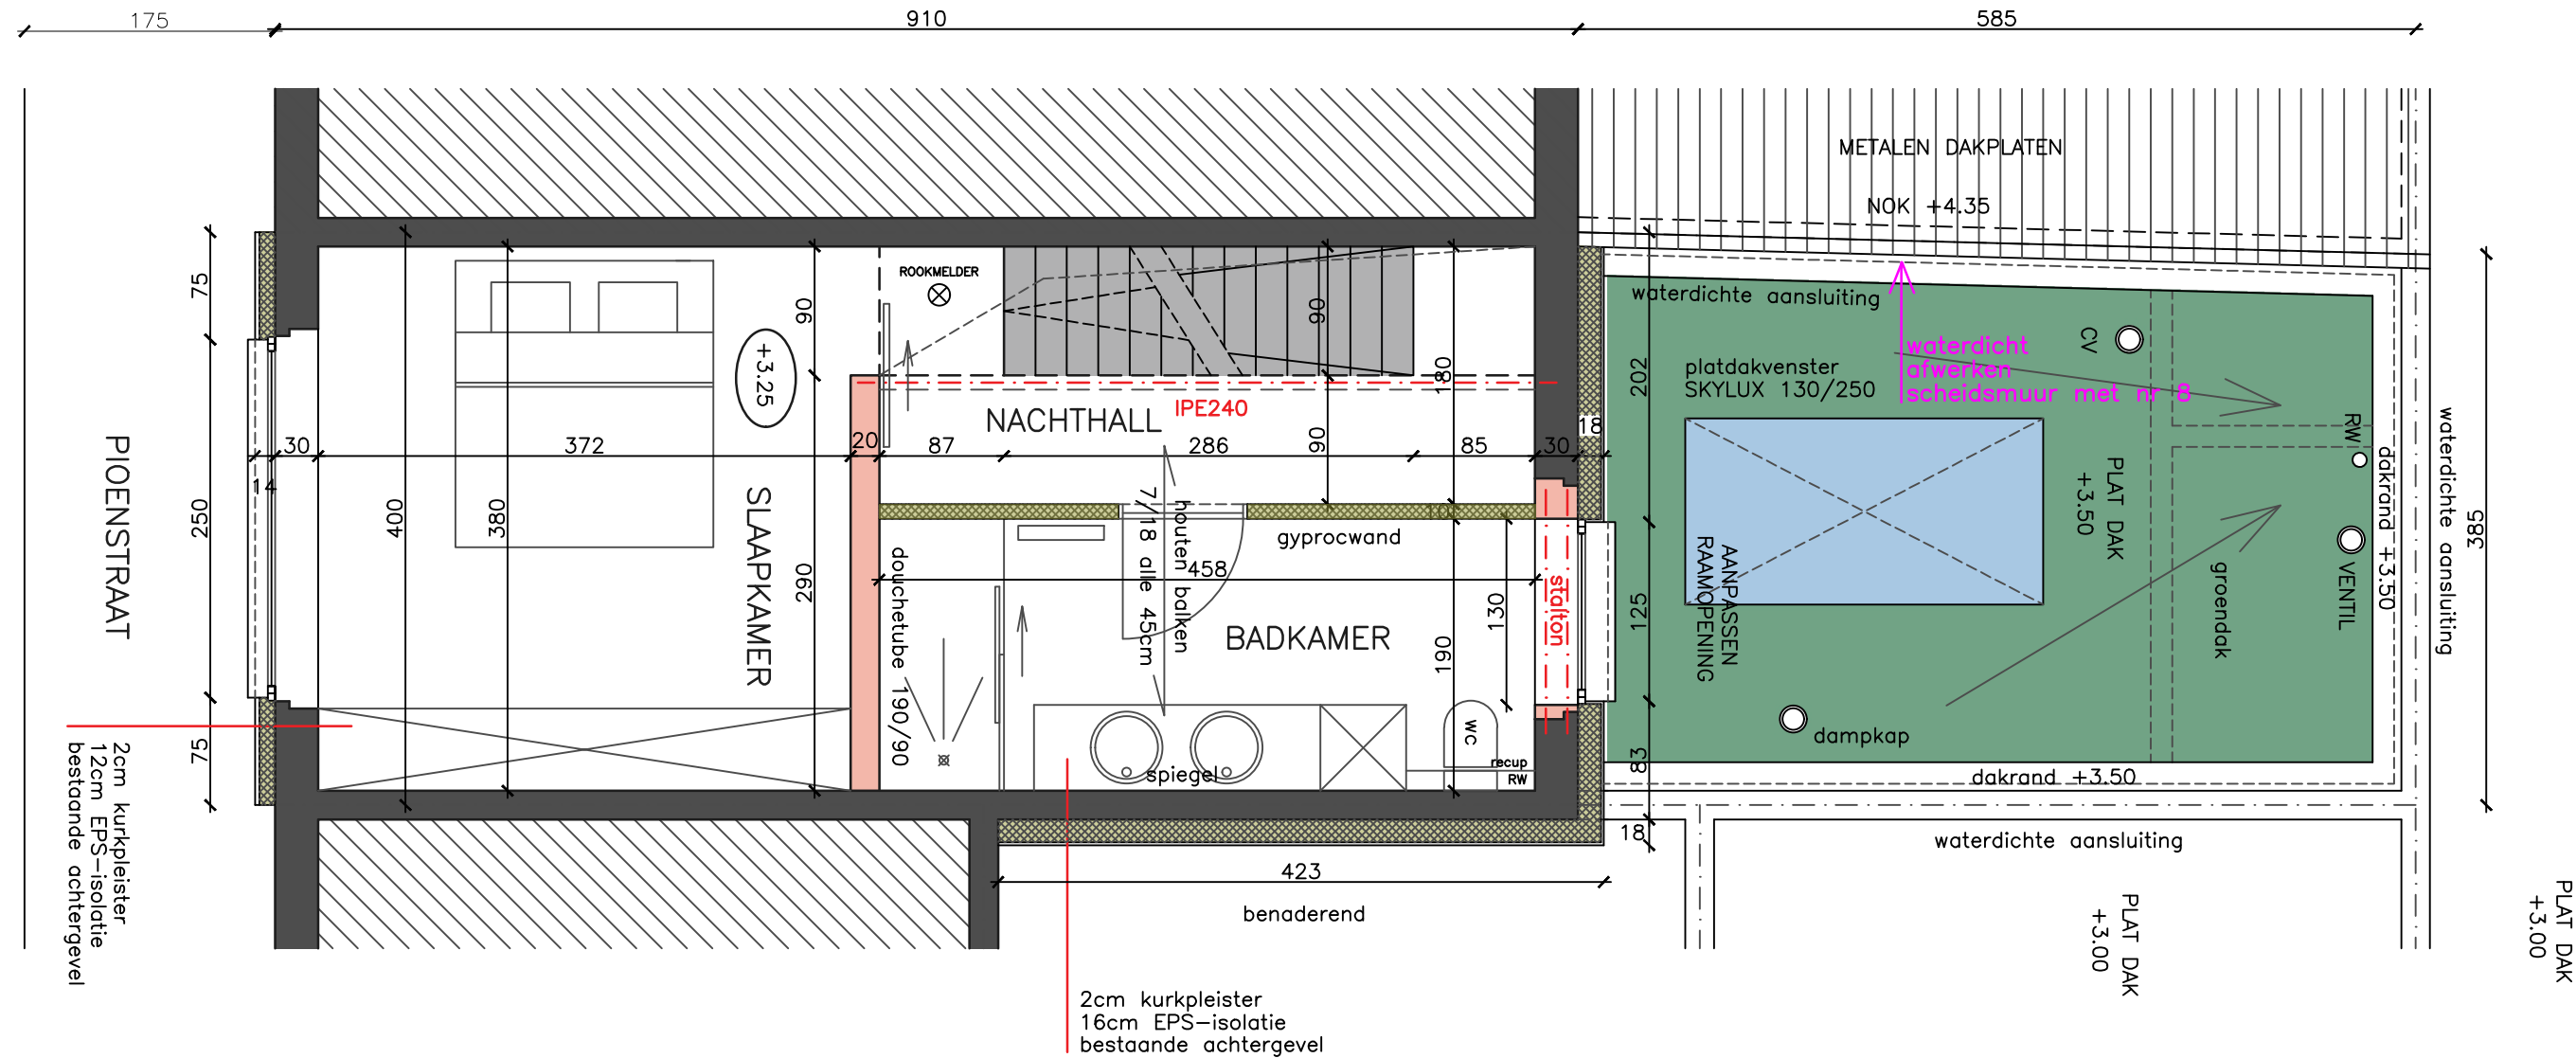

dossier	ITERBEKE	OMGEVINGSDOSSIER	datum	01/11/25
plannummer	P_N_02	plan	schaal	1/50
				NIEUWE TOESTAND 1STE VERDIEPING

- Bestaand Metselwerk
- Nieuw Metselwerk (snelbouw)
- Isolerend Metselwerk (kimblok)
- Isolatie (cfr. EPB)
- Gewapend Betonvloer
- Groendak (sedumbepplanting)