


NUTTIGE OPPERVLAKTES
GELIJKVLOERS TOTAAL = 51,5 m2
INKOM = 2,5 m2
KEUKEN + EET = 14,5 m2
WASRUIMTE + TECHNIEKEN = 3,5 m2
TOILET = 1,5 m2
ZITRUIMTE = 11,5 m2
RELAXRUIMTE + TRAP = 18 m2

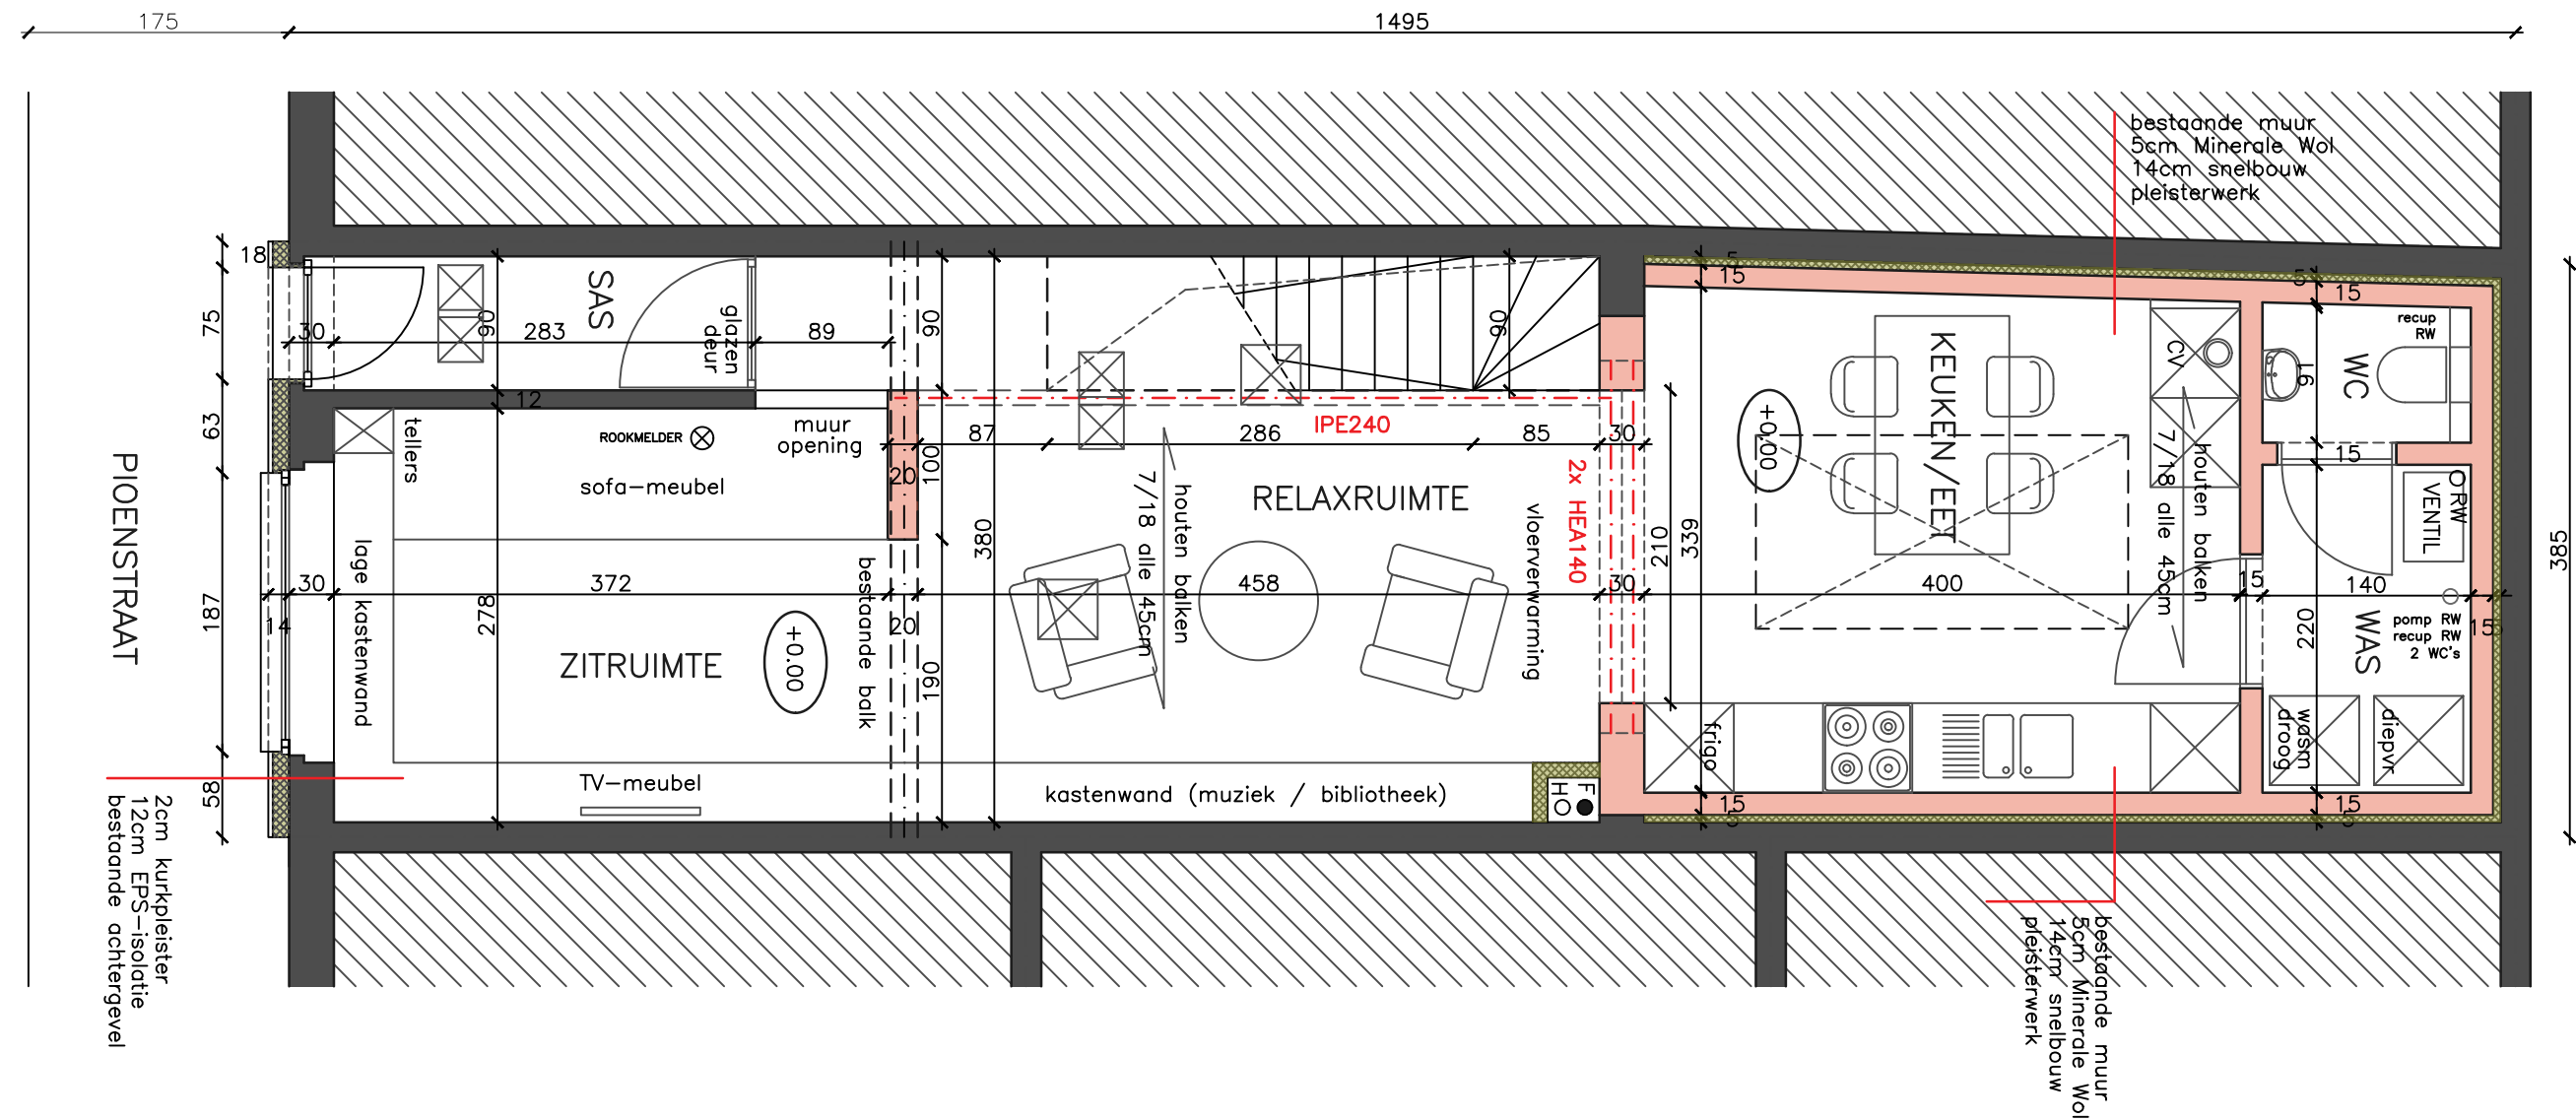

dossier	ITERBEKE	OMGEVINGSDOSSIER	datum	01/11/25
plannummer	P_N_01	plan	schaal	1/50

- Bestaand Metselwerk
- Nieuw Metselwerk (snelbouw)
- Isolerend Metselwerk (kimblok)
- Isolatie (cfr. EPB)
- Gewapend Betonvloer
- Groendak (sedumbepplanting)