


a r c h i t e c t e n b u r e a u g i o v a n n i d e c l e r c q

Abrikoosstraat 25
9000 GENT

giovanni_declercq@skynet.be
GSM : 0476/30.80.59

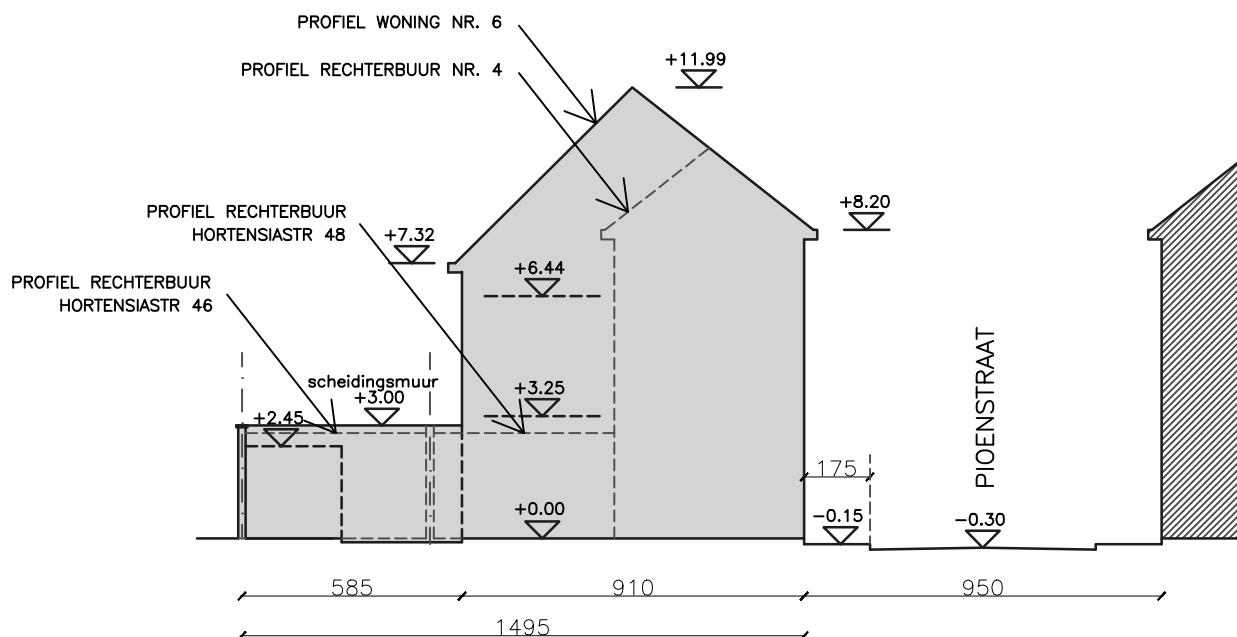

dossier ITERBEKE	OMGEVINGSDOSSIER	datum 01/11/25
plannummer T_B_02	plan BESTAANDE TOESTAND TERREINPROFIEL 2 (buur nr 4)	schaal 1/200