


MATERIALEN WONING

- (1) gevel: baksteen (oranje-rood genuanceerd)
- (2) gevel: architectonisch beton (grijs)
- (3) gevel: aluminium (zwart)
- (4) buitenschrijnwerk: aluminium (zwart)
- (5) dorpels: blauwe hardsteen (grijs)
- (6) dorpels: aluminium (zwart)
- (7) dakrand: aluminium (zwart)

ZIE BIJZONDERE VOORWAARDE(N)

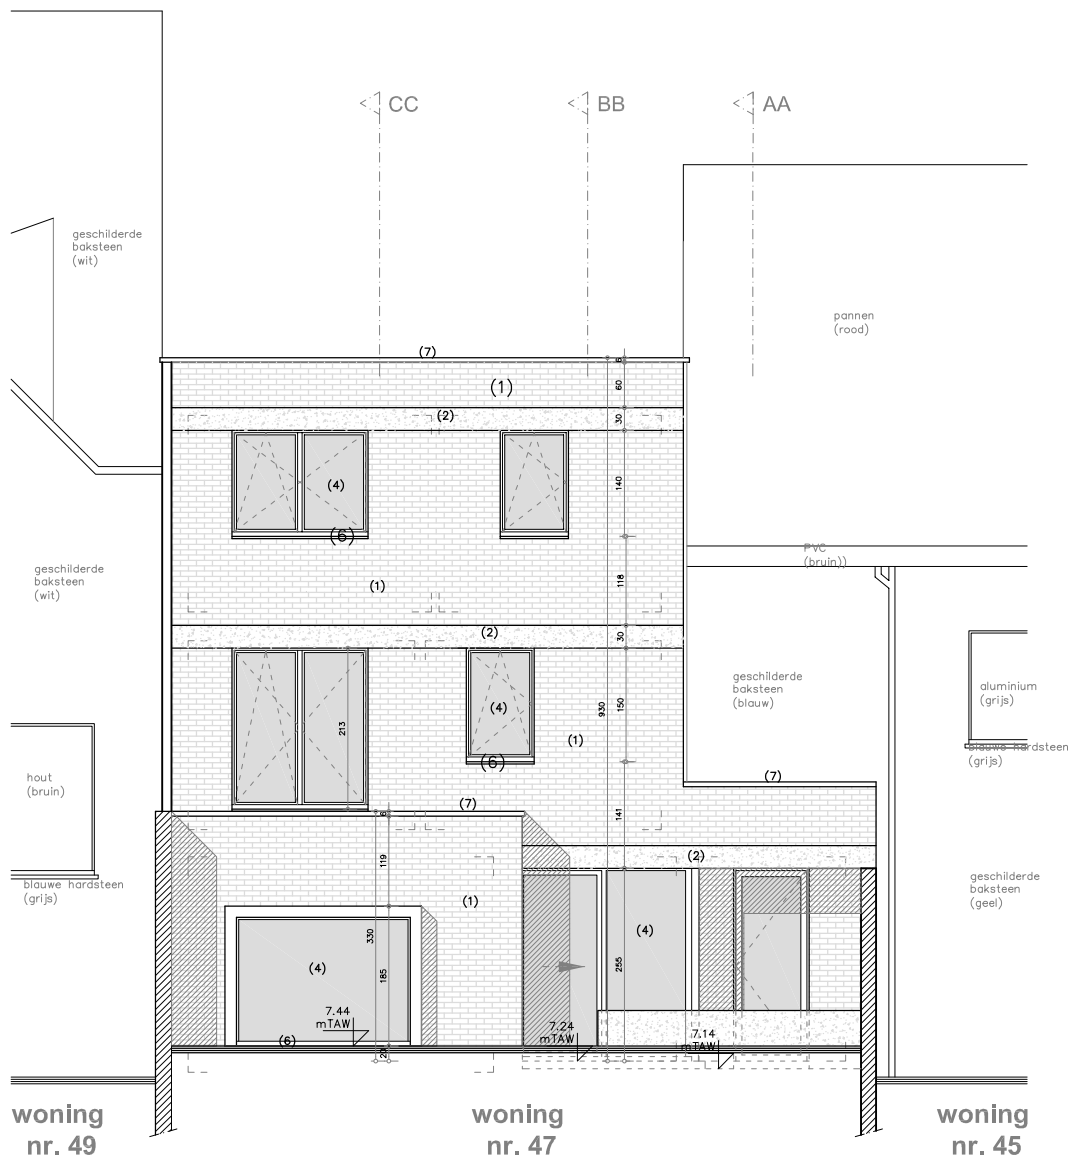

schaal 1/100

06.11.2025



ACHTERGEVEL (west)

AANVRAAG OMGEVINGSVERGUNNING AFBRAAK EN HERBOUWEN VAN WONING

BOUWHEER
dhr. en mevr. Arne Van Der Kelen – Charlotte Herwege
Nieuwland 5 – 9000 Gent
arnevanderkelen@gmail.com – charlotteherwege@hotmail.com

BOUWPLAATS
Nieuwland 47
9000 GENT
1e afd. sectie A nr. 23605

ARCHITECT
stevan van hecke architectuurbureau bv
Bosstraat 71, 9240 Zele
architect@stevanvanhecke.be