


LEGENDE INPLANTINGSPLAN
& TERREINPROFIEL

-  af te breken
-  bestaande bebouwing
-  nieuwe bebouwing
-  aanpalende bebouwing
-  waterdoorlatende verhardingen
-  niet-waterdoorlatende verhardingen
-  wijziging maaiveld

**ZIE BIJZONDERE
VOORWAARDE(N)**


terreinprofiel

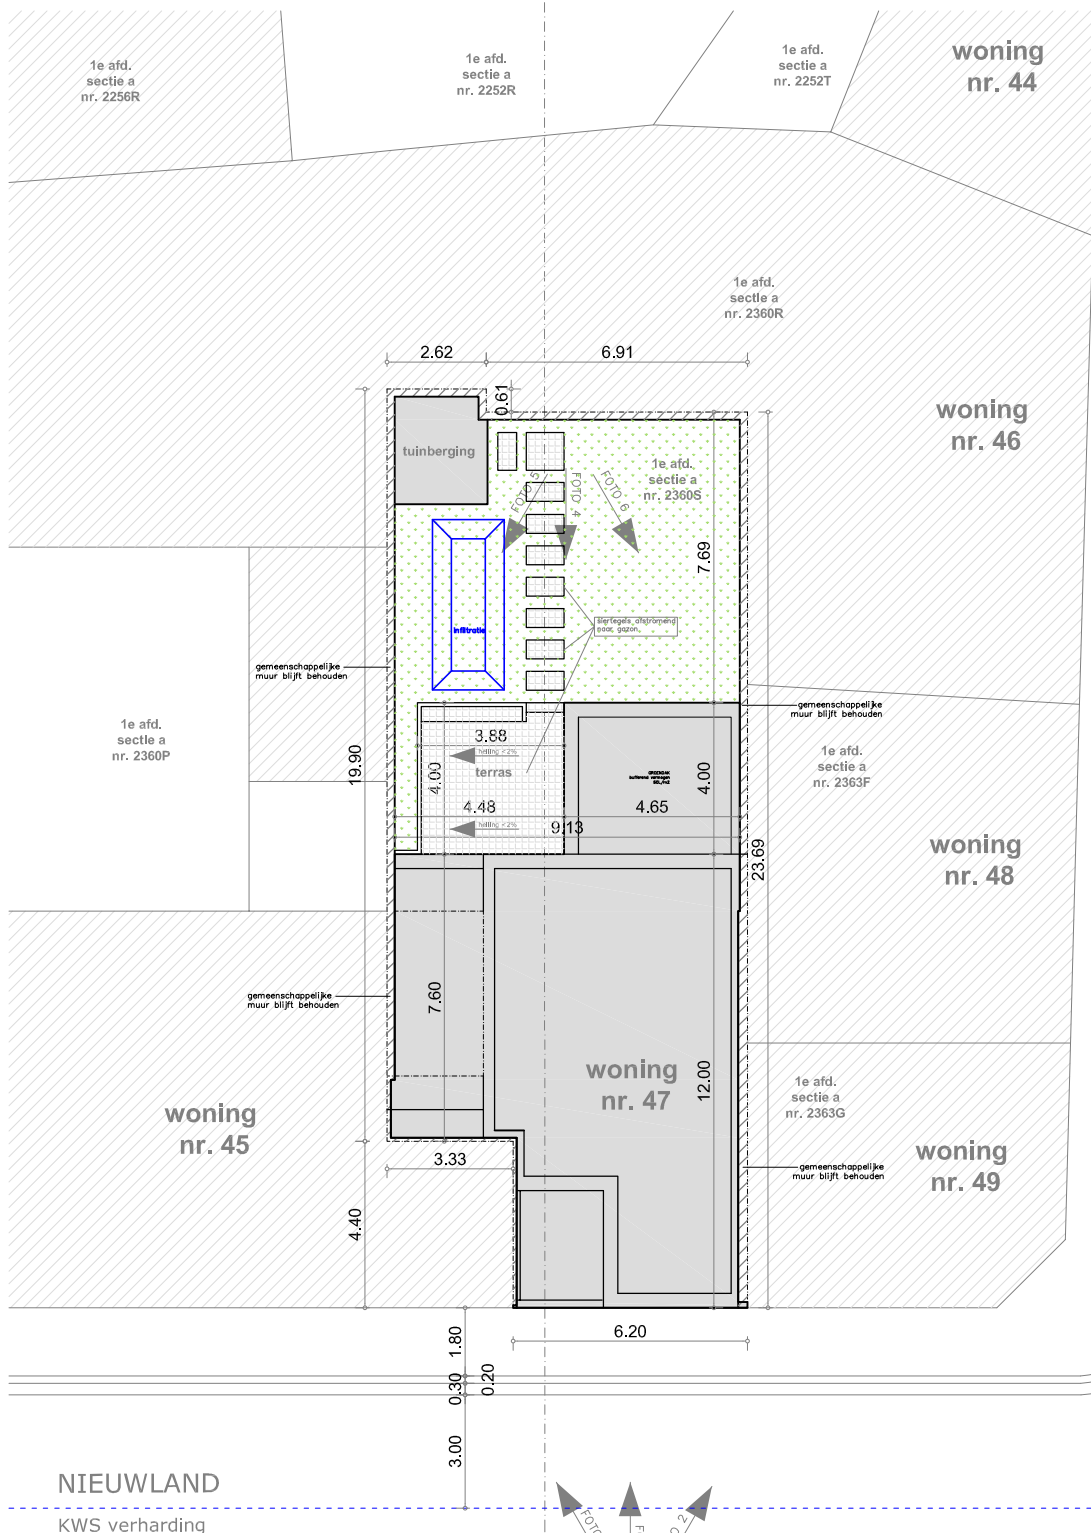

20.11.2025
schaal 1/200



**INPLANTINGSPLAN
nieuwe situatie**

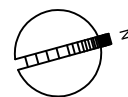

**AANVRAAG OMGEVINGSVERGUNNING
AFBRAAK EN HERBOUWEN VAN WONING**

BOUWHEER
dhr. en mevr. Arne Van Der Kelen — Charlotte Herwege
Nieuwland 5 — 9000 Gent
arnevanderkelen@gmail.com — charlotteherwege@hotmail.com

BOUWPLAATS
Nieuwland 47
9000 GENT
1e afd. sectie A nr. 2360S

ARCHITECT
steven van hecke architectuurbureau bv
Bosstraat 71, 9240 Zele
architect@stevenvanhecke.be