


# ZIE BIJZONDERE VOORWAARDE(N)

| NIEUWE MATERIALEN |                      |
|-------------------|----------------------|
|                   | funderingsmetselwerk |
|                   | snelbouwmetselwerk   |
|                   | gevelmetselwerk      |
|                   | beton                |
|                   | isolatie             |
|                   | cellenbeton          |
| LEGENDE RIOLERING |                      |
|                   | riolering fecaliën   |
|                   | riolering vuil water |
|                   | riolering hemelwater |

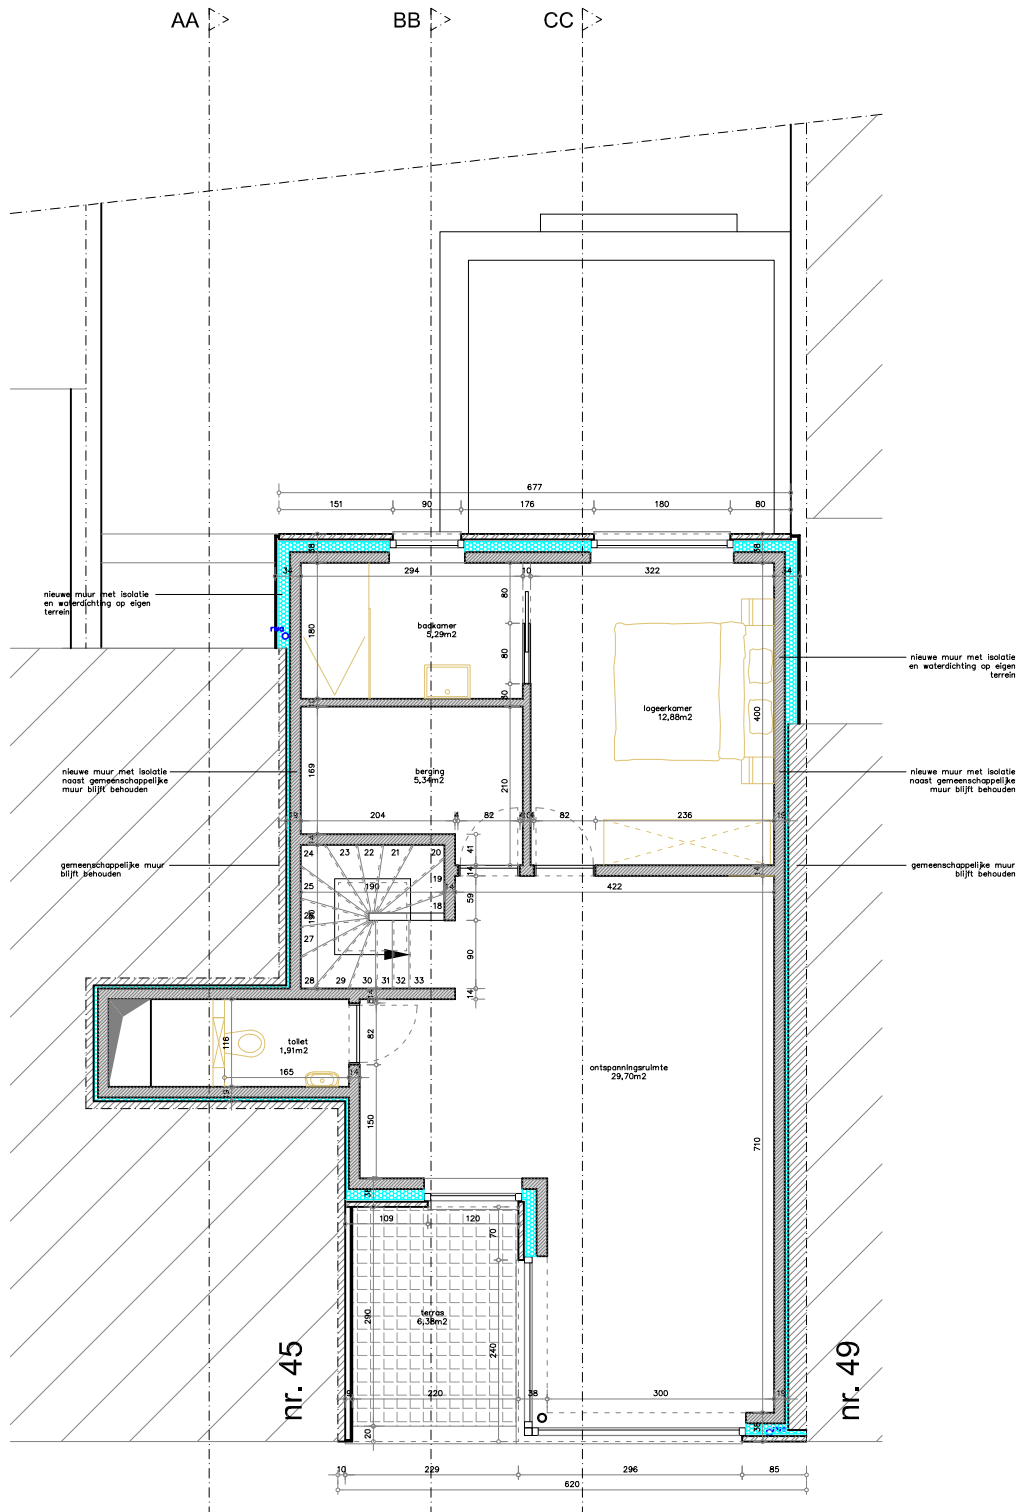

## AANVRAAG OMGEVINGSVERGUNNING AFBRAAK EN HERBOUWEN VAN WONING

BOUWHEER  
dhr. en mevr. Arne Van Der Kelen — Charlotte Herwege  
Nieuwland 5 — 9000 Gent  
arnevanderkelen@gmail.com — charlotteherwege@hotmail.com

BOUWPLAATS  
Nieuwland 47  
9000 GENT  
1e afd. sectie A nr. 2360S

ARCHITECT  
stevan van hecke architectuurbureau bv  
Bosstraat 71, 9240 Zele  
architect@stevanvanhecke.be