



ZIE BIJZONDERE VOORWAARDE(N)

NIEUWE MATERIALEN	
	funderingsmetselwerk
	snelbouwmetselwerk
	gevelmetselwerk
	beton
	isolatie
	cellenbeton
LEGENDE RIOLERING	
	riolering fecaliën
	riolering vuil water
	riolering hemelwater

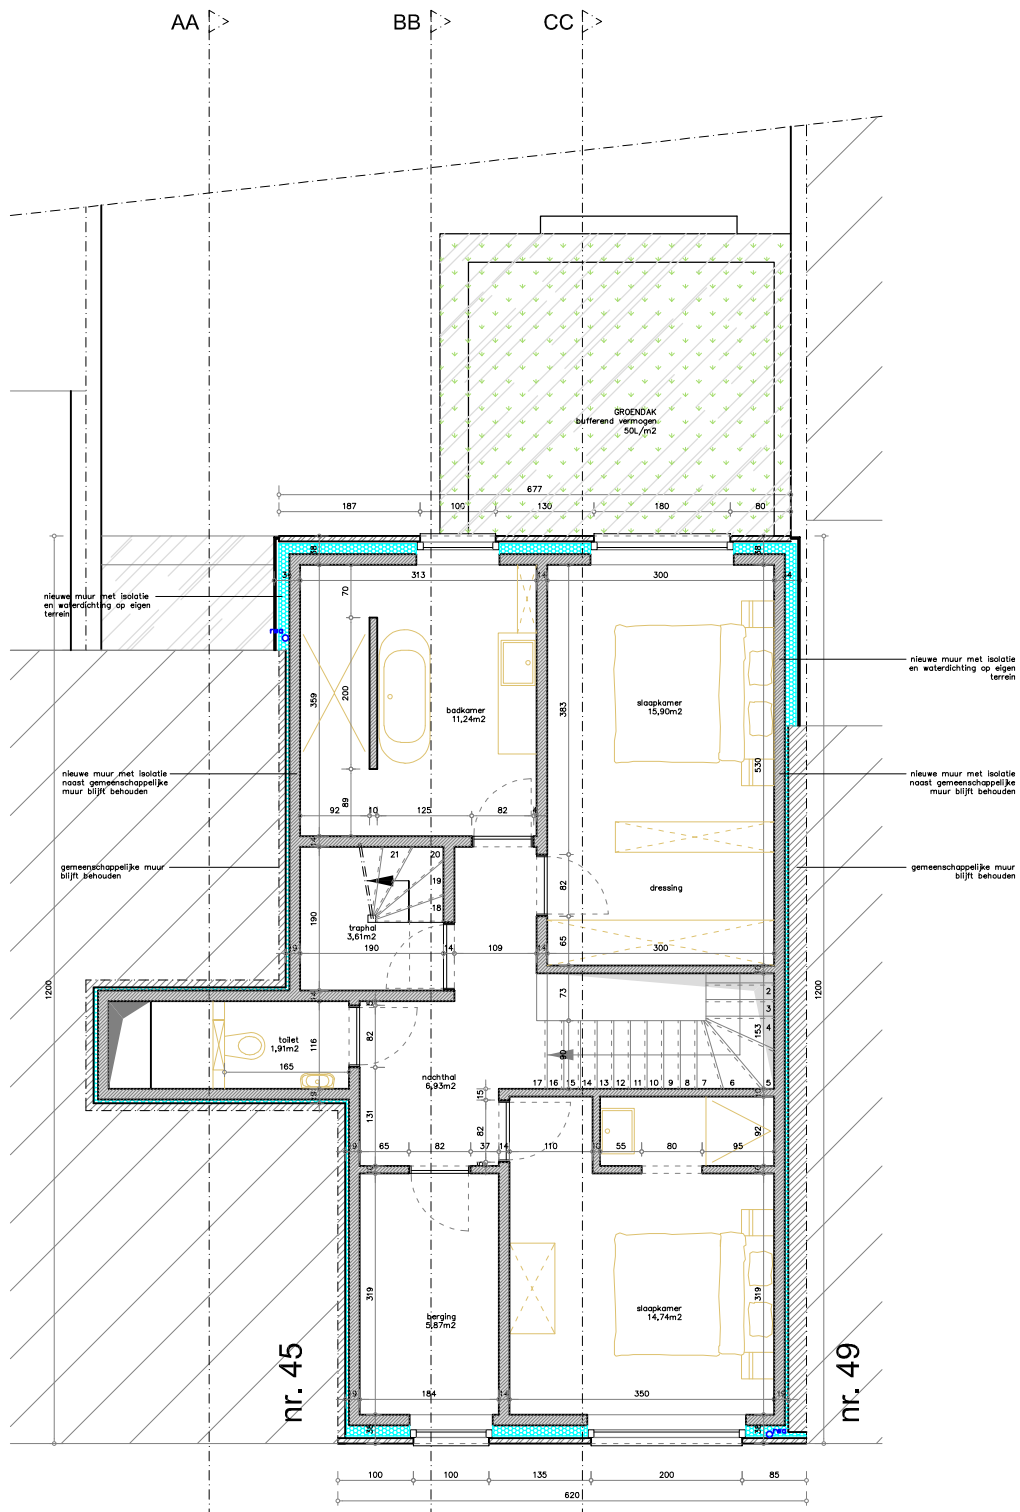

20.11.2025
schaal 1/100
0 1 2 5m

VERDIEPING 1
60,20m² netto

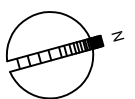

AANVRAAG OMGEVINGSVERGUNNING AFBRAAK EN HERBOUWEN VAN WONING

BOUWHEER
dhr. en mevr. Arne Van Der Kelen – Charlotte Herwege
Nieuwland 5 – 9000 Gent
arnevanderkelen@gmail.com – charlotteherwege@hotmail.com

BOUWPLAATS
Nieuwland 47
9000 GENT
1e afd. sectie A nr. 2360S

ARCHITECT
stevan van hecke architectuurbureau bv
Bosstraat 71, 9240 Zele
architect@stevanvanhecke.be