


LEGENDE INPLANTINGSPLAN & TERREINPROFIEL	
	of te breken
	bestaande bebouwing
	nieuwe bebouwing
	oorspelende bebouwing
	waterdoorlatende verhardingen
	niet-waterdoorlatende verhardingen
	wijziging motiweld



06.11.2025
 schaal 1/200

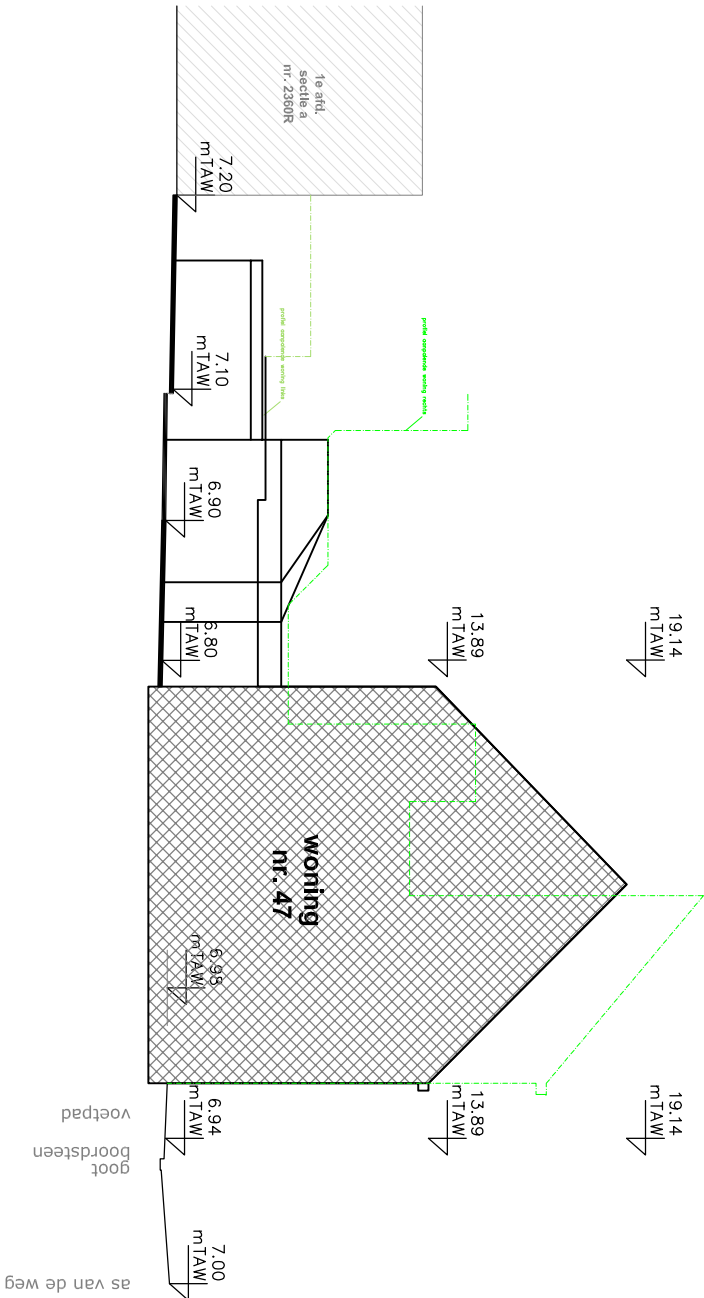

TERREINPROFIEL bestaande situatie

AANVRAAG OMGEVINGSVERGUNNING AFBRAAK EN HERBOUWEN VAN WONING

BOUWHEER
 dhr. en mevr. Arne Van Der Kelen – Charlotte Herwege
 Nieuwland 5 – 9000 Gent
 arnevanderkelen@gmail.com – charlotteherwege@hotmail.com

BOUWPLAATS
 Nieuwland 47
 9000 GENT
 1e afd. sectie A nr. 2360S

ARCHITECT
 steven van hecke architectuurbureau bv
 Bosstraat 71, 9240 Zele
 architect@stevenvanhecke.be