


NIEUWE MATERIALEN	
	funderingsmetselwerk
	snelbouwmetselwerk
	gevelmetselwerk
	beton
	isolatie
	cellenbeton

ZIE BIJZONDERE
VOORWAARDE(N)

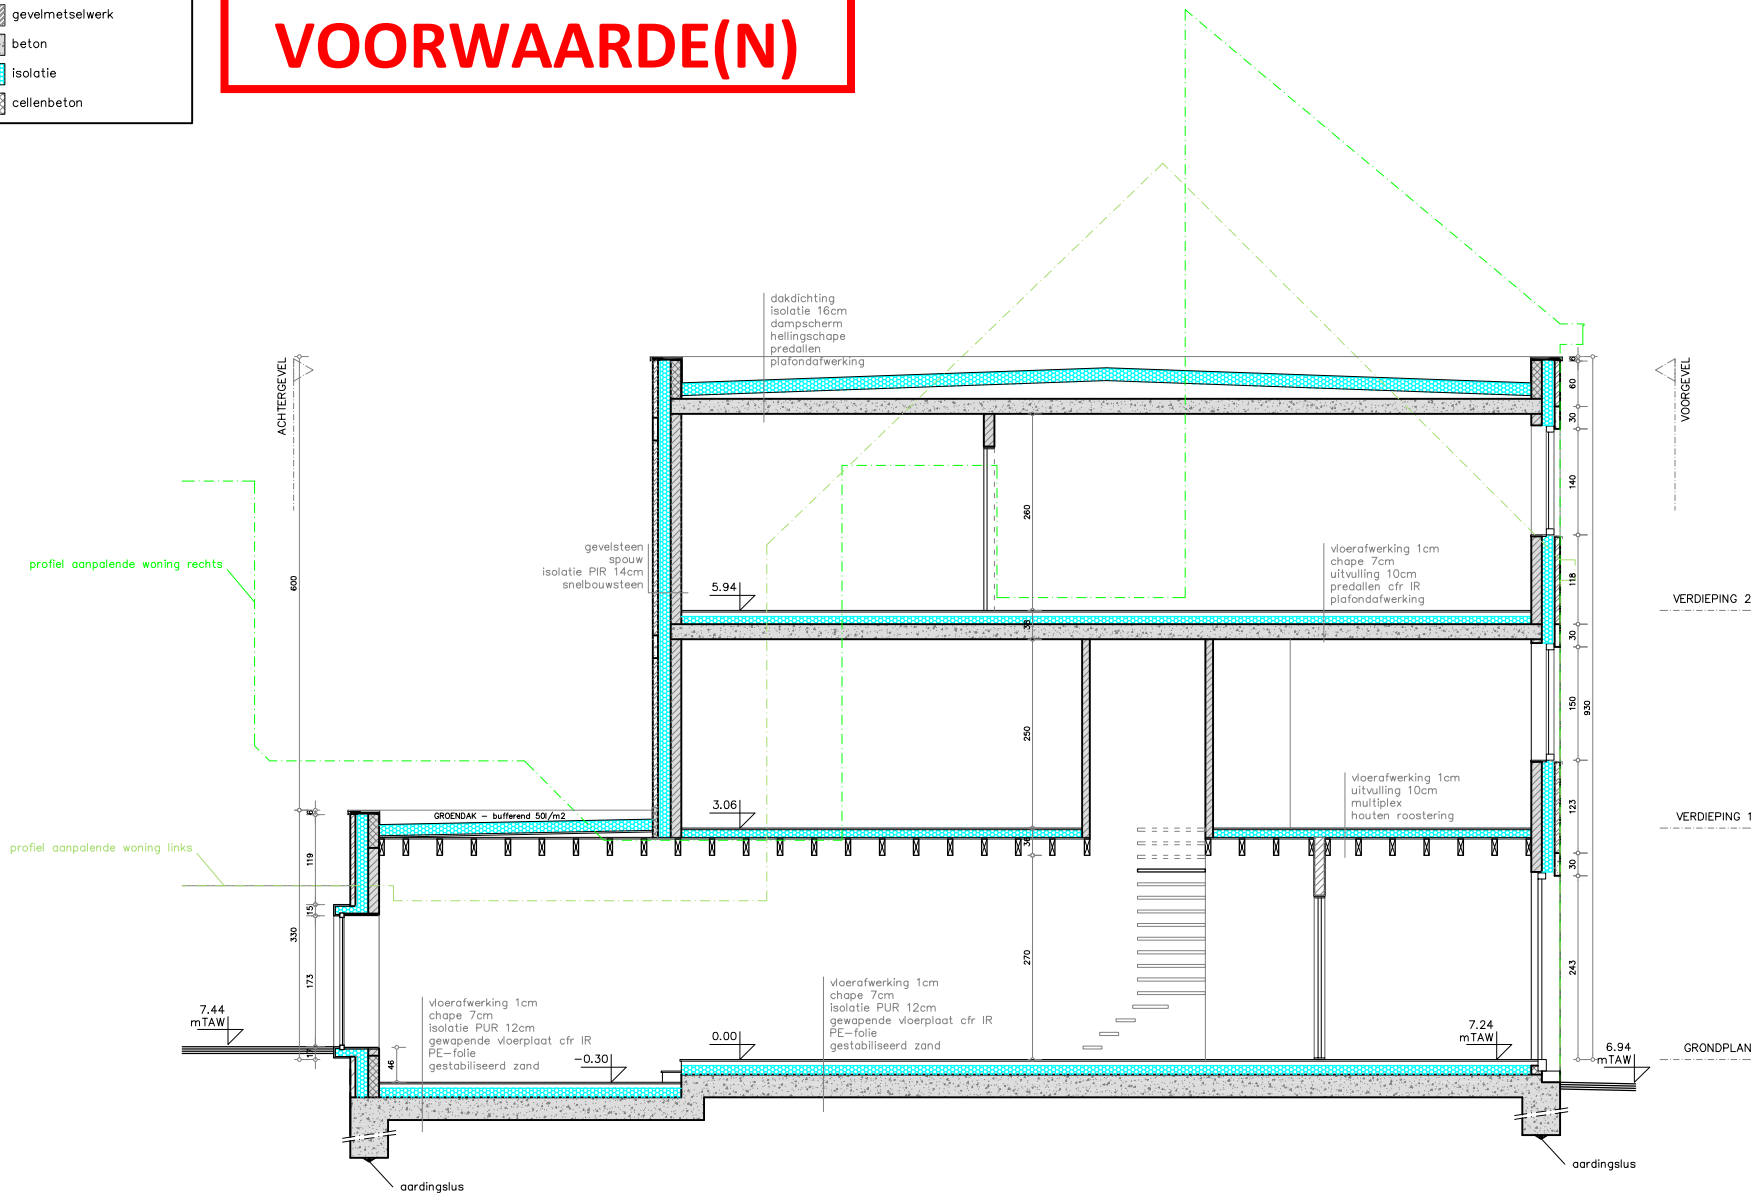

schaal 1/100
 0 1 2 5m

20.11.2025

DOORSNEDE CC

AANVRAAG OMGEVINGSVERGUNNING
AFBRAAK EN HERBOUWEN VAN WONING

BOUWHEER

dhr. en mevr. Arne Van Der Kelen — Charlotte Herwege
 Nieuwland 5 — 9000 Gent
 arnevanderkelen@gmail.com — charlotteherwege@hotmail.com

BOUWPLAATS

Nieuwland 47
 9000 GENT
 1e afd. sectie A nr. 2360S

ARCHITECT

steven van hecke architectuurbureau bv
 Bosstraat 71, 9240 Zele
 architect@stevenvanhecke.be