


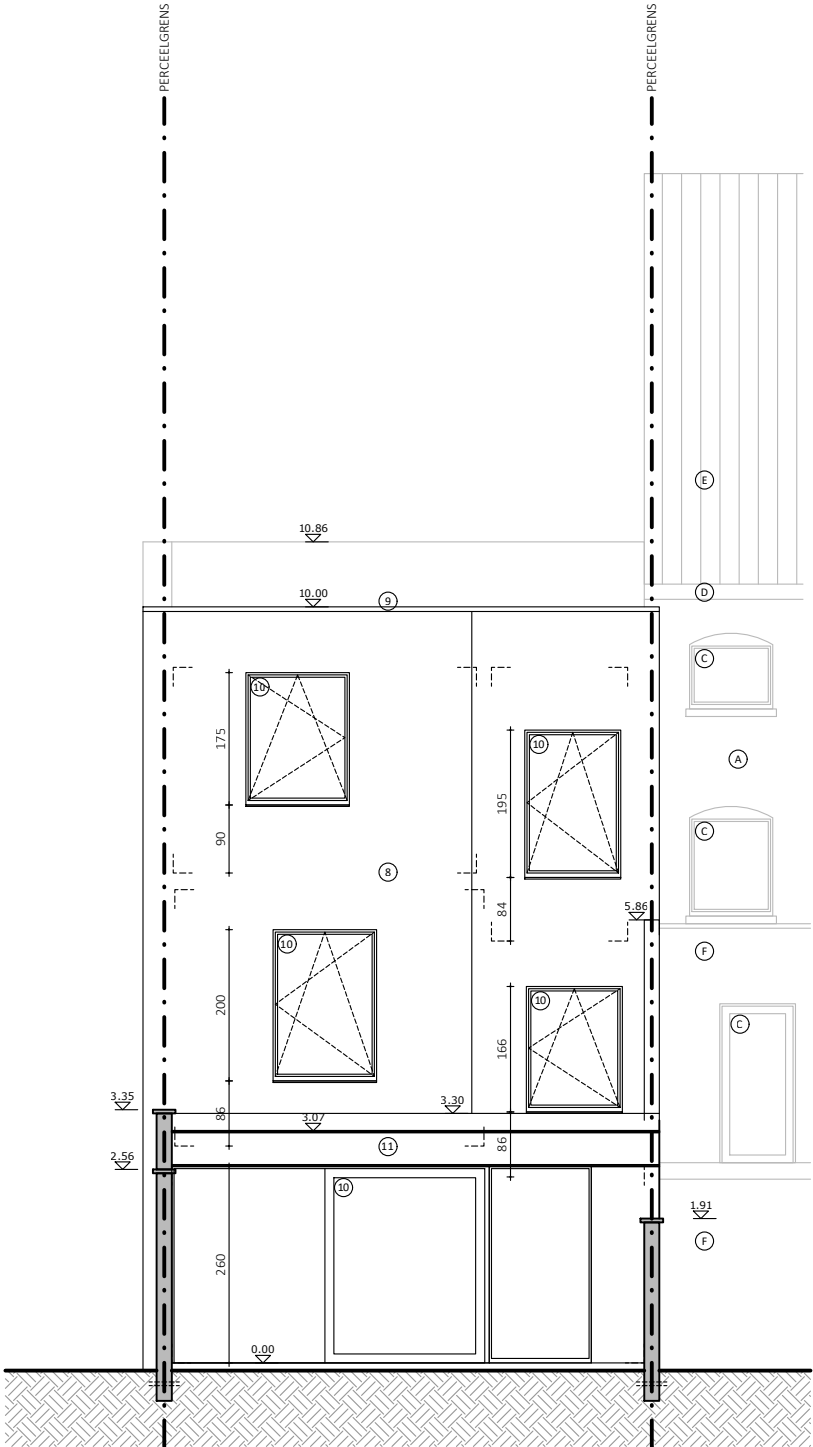

2PKarchitecten bv
Hélène Maréchalhof 10B, 9050 GENT
09 278 22 32 | info@2pkarchitecten.be
www.2pkarchitecten.be

PROJECT
2PK75

RENOVATIE VAN EEN HALFOPEN BEBOUWING
Ziggy Maes
Gordunakaai 9, 9000 Gent
Gent, Afdeling 9, Sectie I, nr. 810G9

FASE: AANVRAAG OMGEVINGSVERGUNNING
ACHTERGEVEL - NIEUWE TOESTAND
0 1m 2m 3m 4m 5m

**ZIE BIJZONDERE
VOORWAARDE(N)**

1/100 @A3
p.21
21/10/2025