


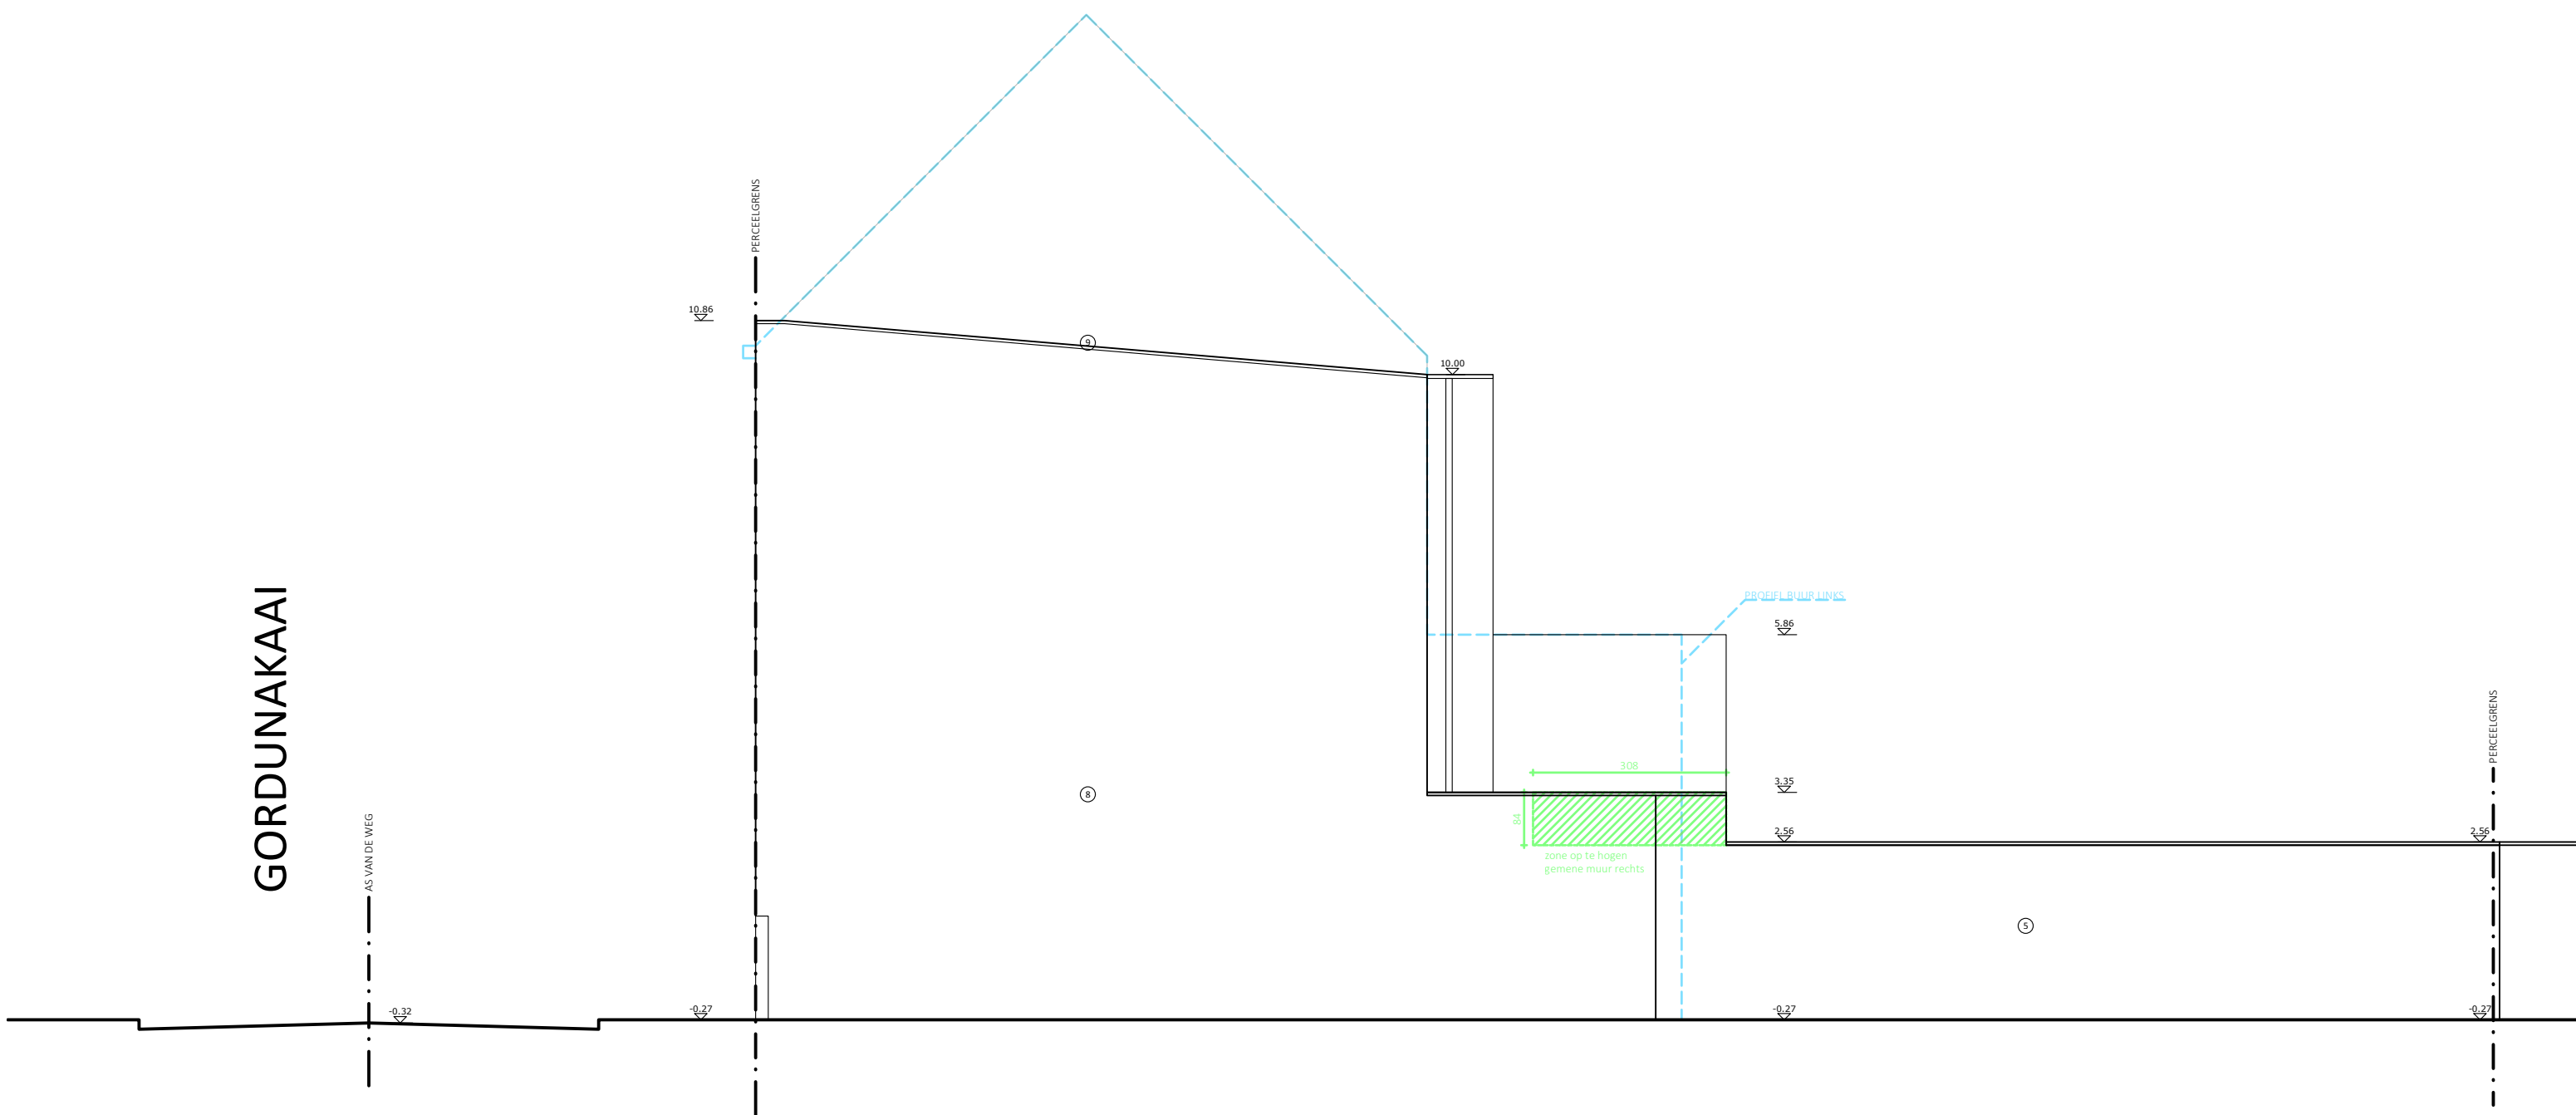

2PKarchitecten bv
Hélène Maréchalhof 10B, 9050 GENT
09 278 22 32 | info@2pkarchitecten.be
www.2pkarchitecten.be


PROJECT
2PK75

RENOVATIE VAN EEN HALFOPEN BEBOUWING

Ziggy Maes
Gordunakaai 9, 9000 Gent
Gent, Afdeling 9, Sectie I, nr. 810G9

FASE: AANVRAAG OMGEVINGSVERGUNNING

RECHTER ZIJGEVEL - NIEUWE TOESTAND

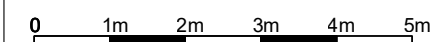

**ZIE BIJZONDERE
VOORWAARDE(N)**

1/100 @A3

p.20

21/10/2025