


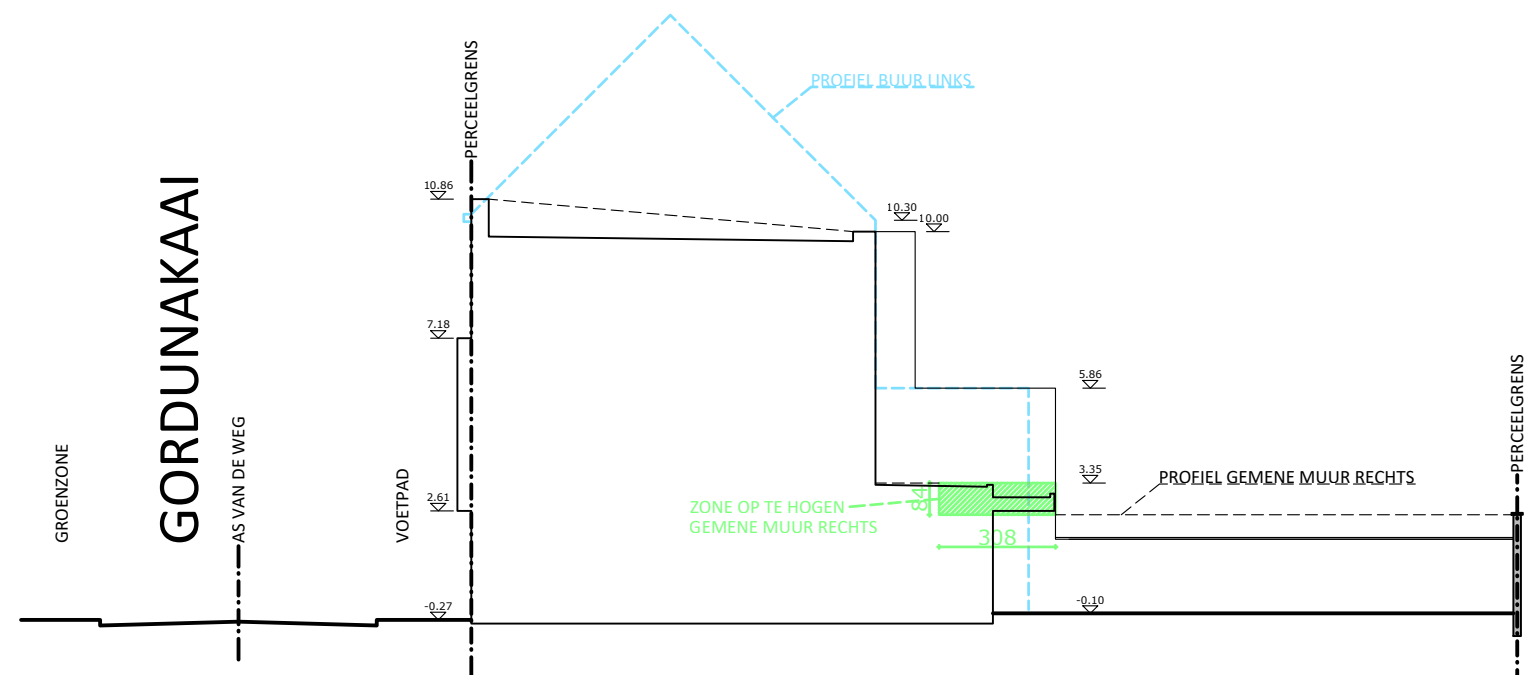

2PKarchitecten bv
Hélène Maréchalhof 10B, 9050 GENT
09 278 22 32 | info@2pkarchitecten.be
www.2pkarchitecten.be

PROJECT
2PK75


RENOVATIE VAN EEN HALFOPEN BEBOUWING

Ziggy Maes
Gordunakaai 9, 9000 Gent
Gent, Afdeling 9, Sectie I, nr. 810G9

ZIE BIJZONDERE
VOORWAARDE(N)

FASE: AANVRAAG OMGEVINGSVERGUNNING

TERREINPROFIEL - NIEUWE TOESTAND

 

1/200 @A3

p.13

21/10/2025