B V B A ARCHITECTENTEAM PETER CATTOIR

Brusselsesteenweg 670 - 9050 Gentbrugge
gsm. 0475/32 97 24

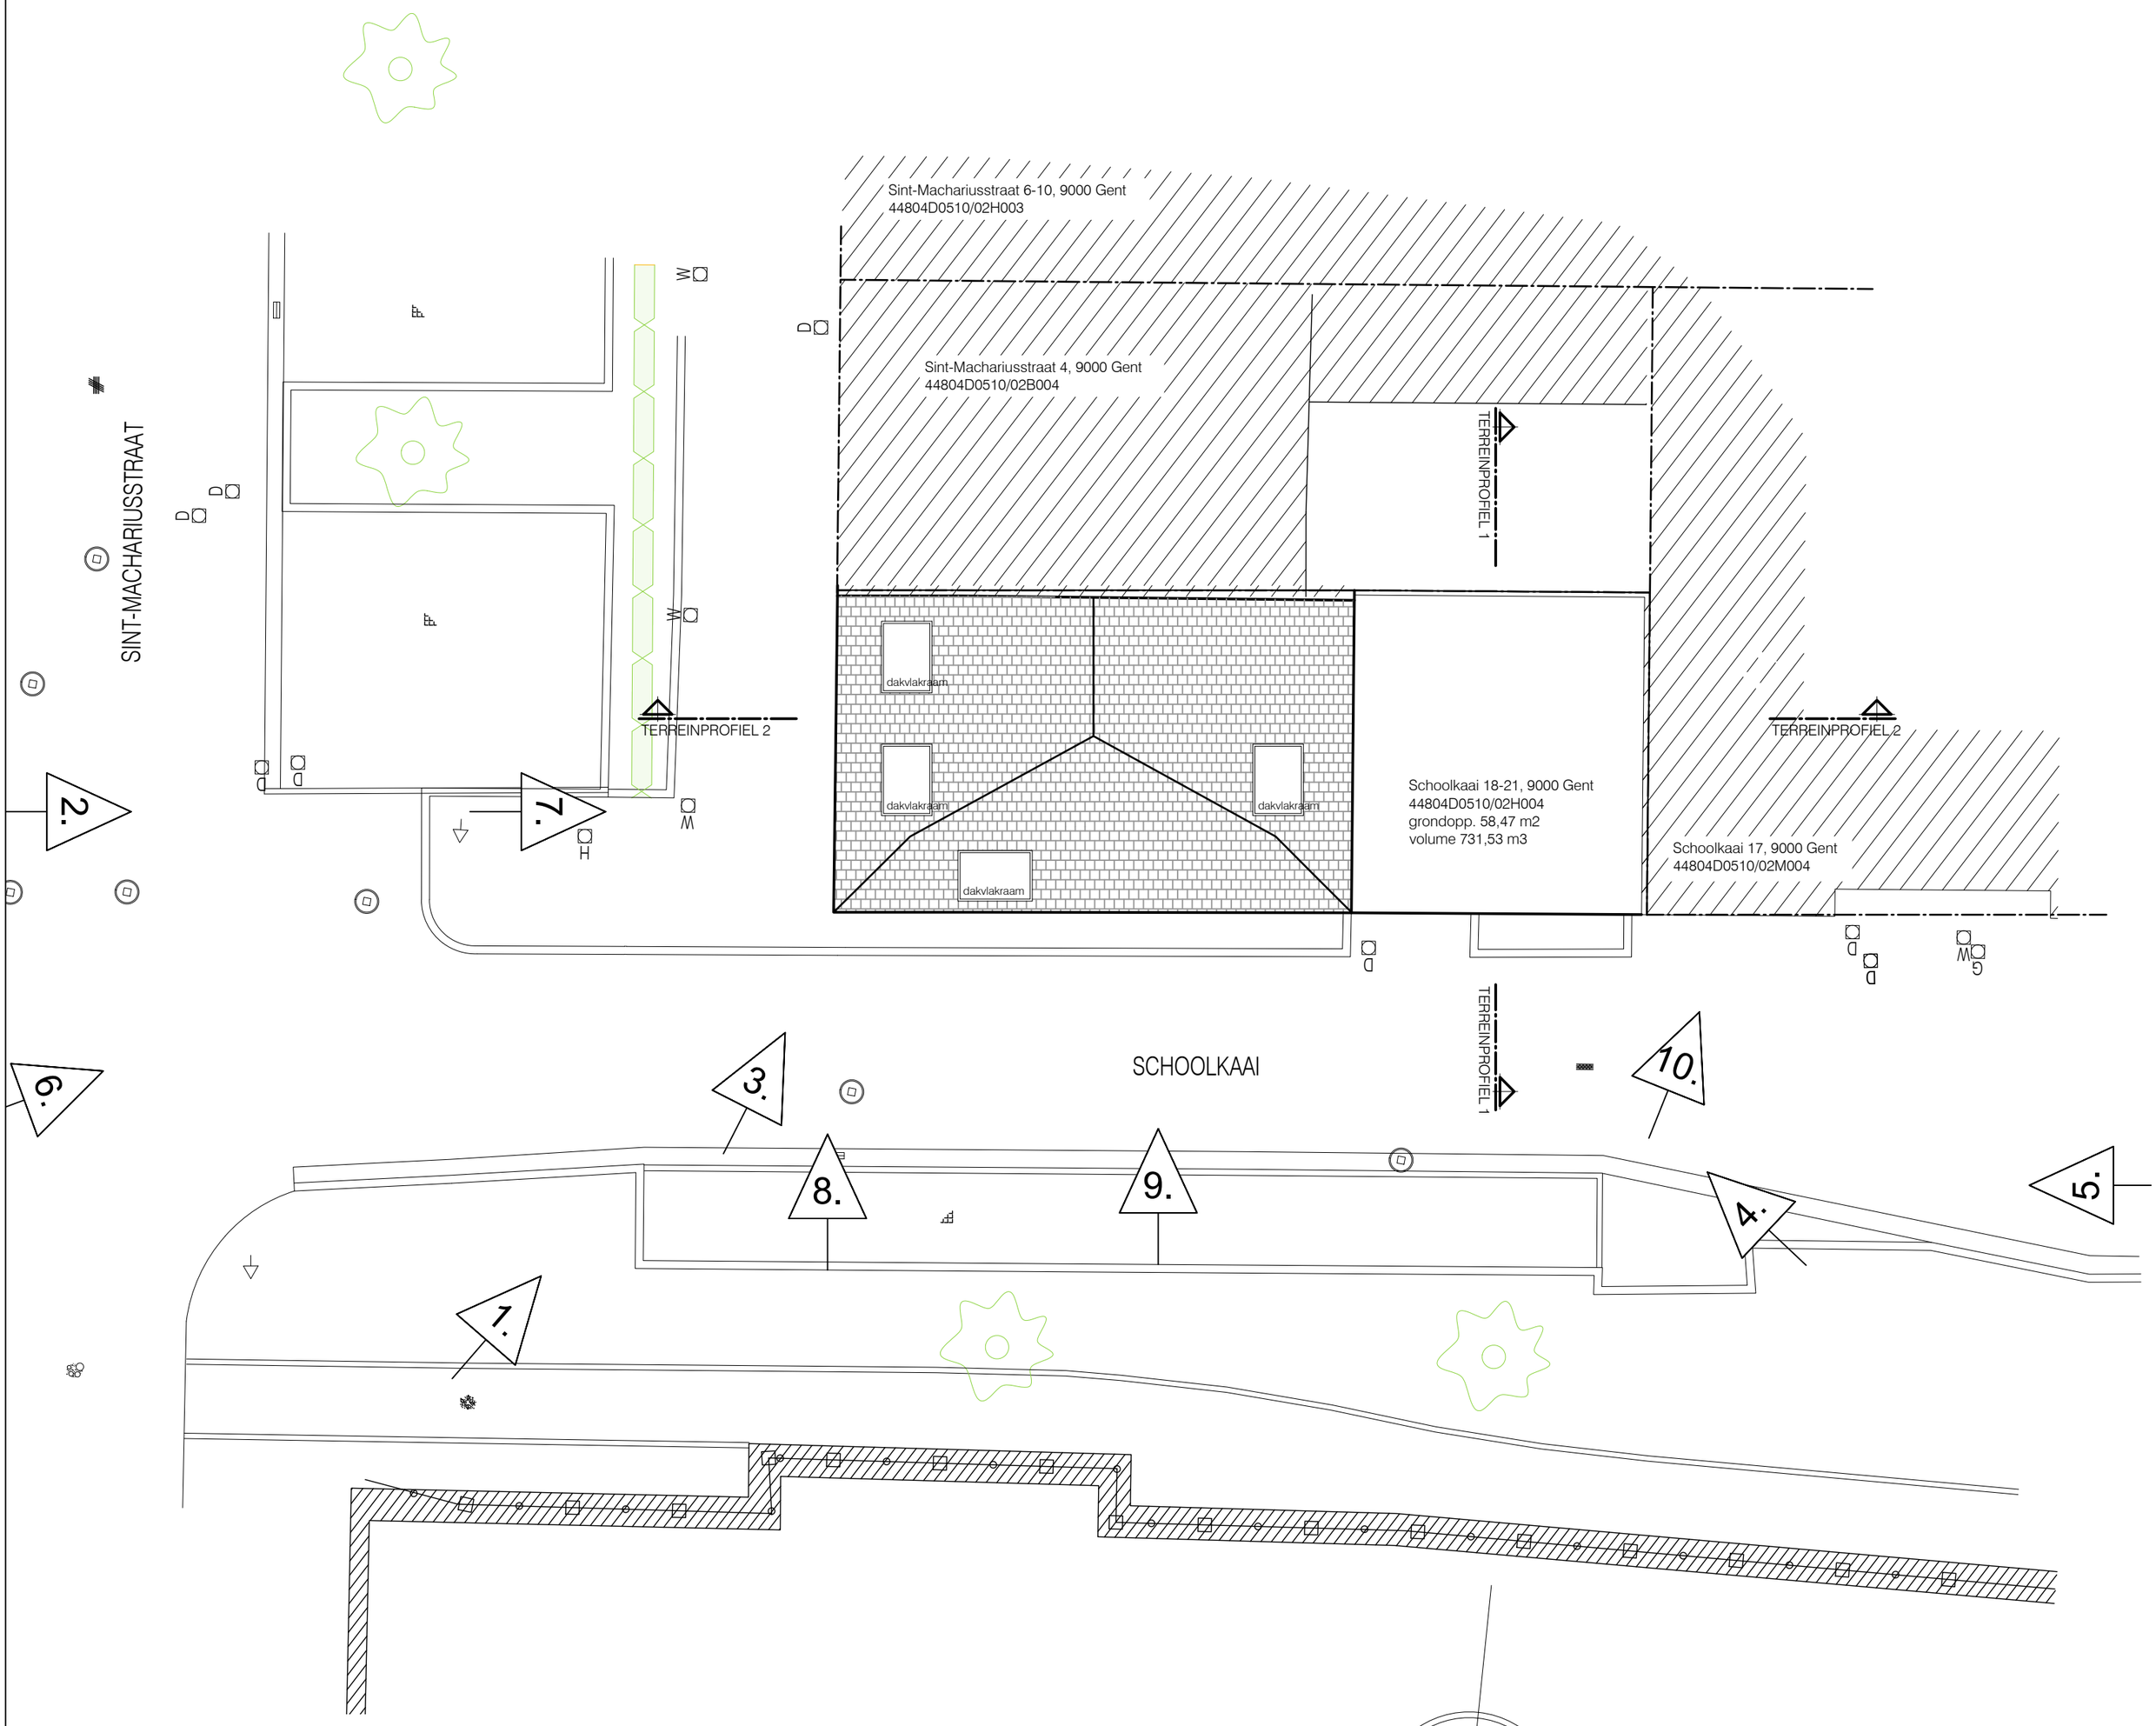

BESTAANDE TOESTAND
INPLANTINGSPLAN

schaal: 1/100 - maatvoering in cm