B V B A ARCHITECTENTEAM PETER CATTOIR

Brusselsesteenweg 670 - 9050 Gentbrugge
gsm. 0475/32 97 24

ZIE BIJZONDERE VOORWAARDE(N)

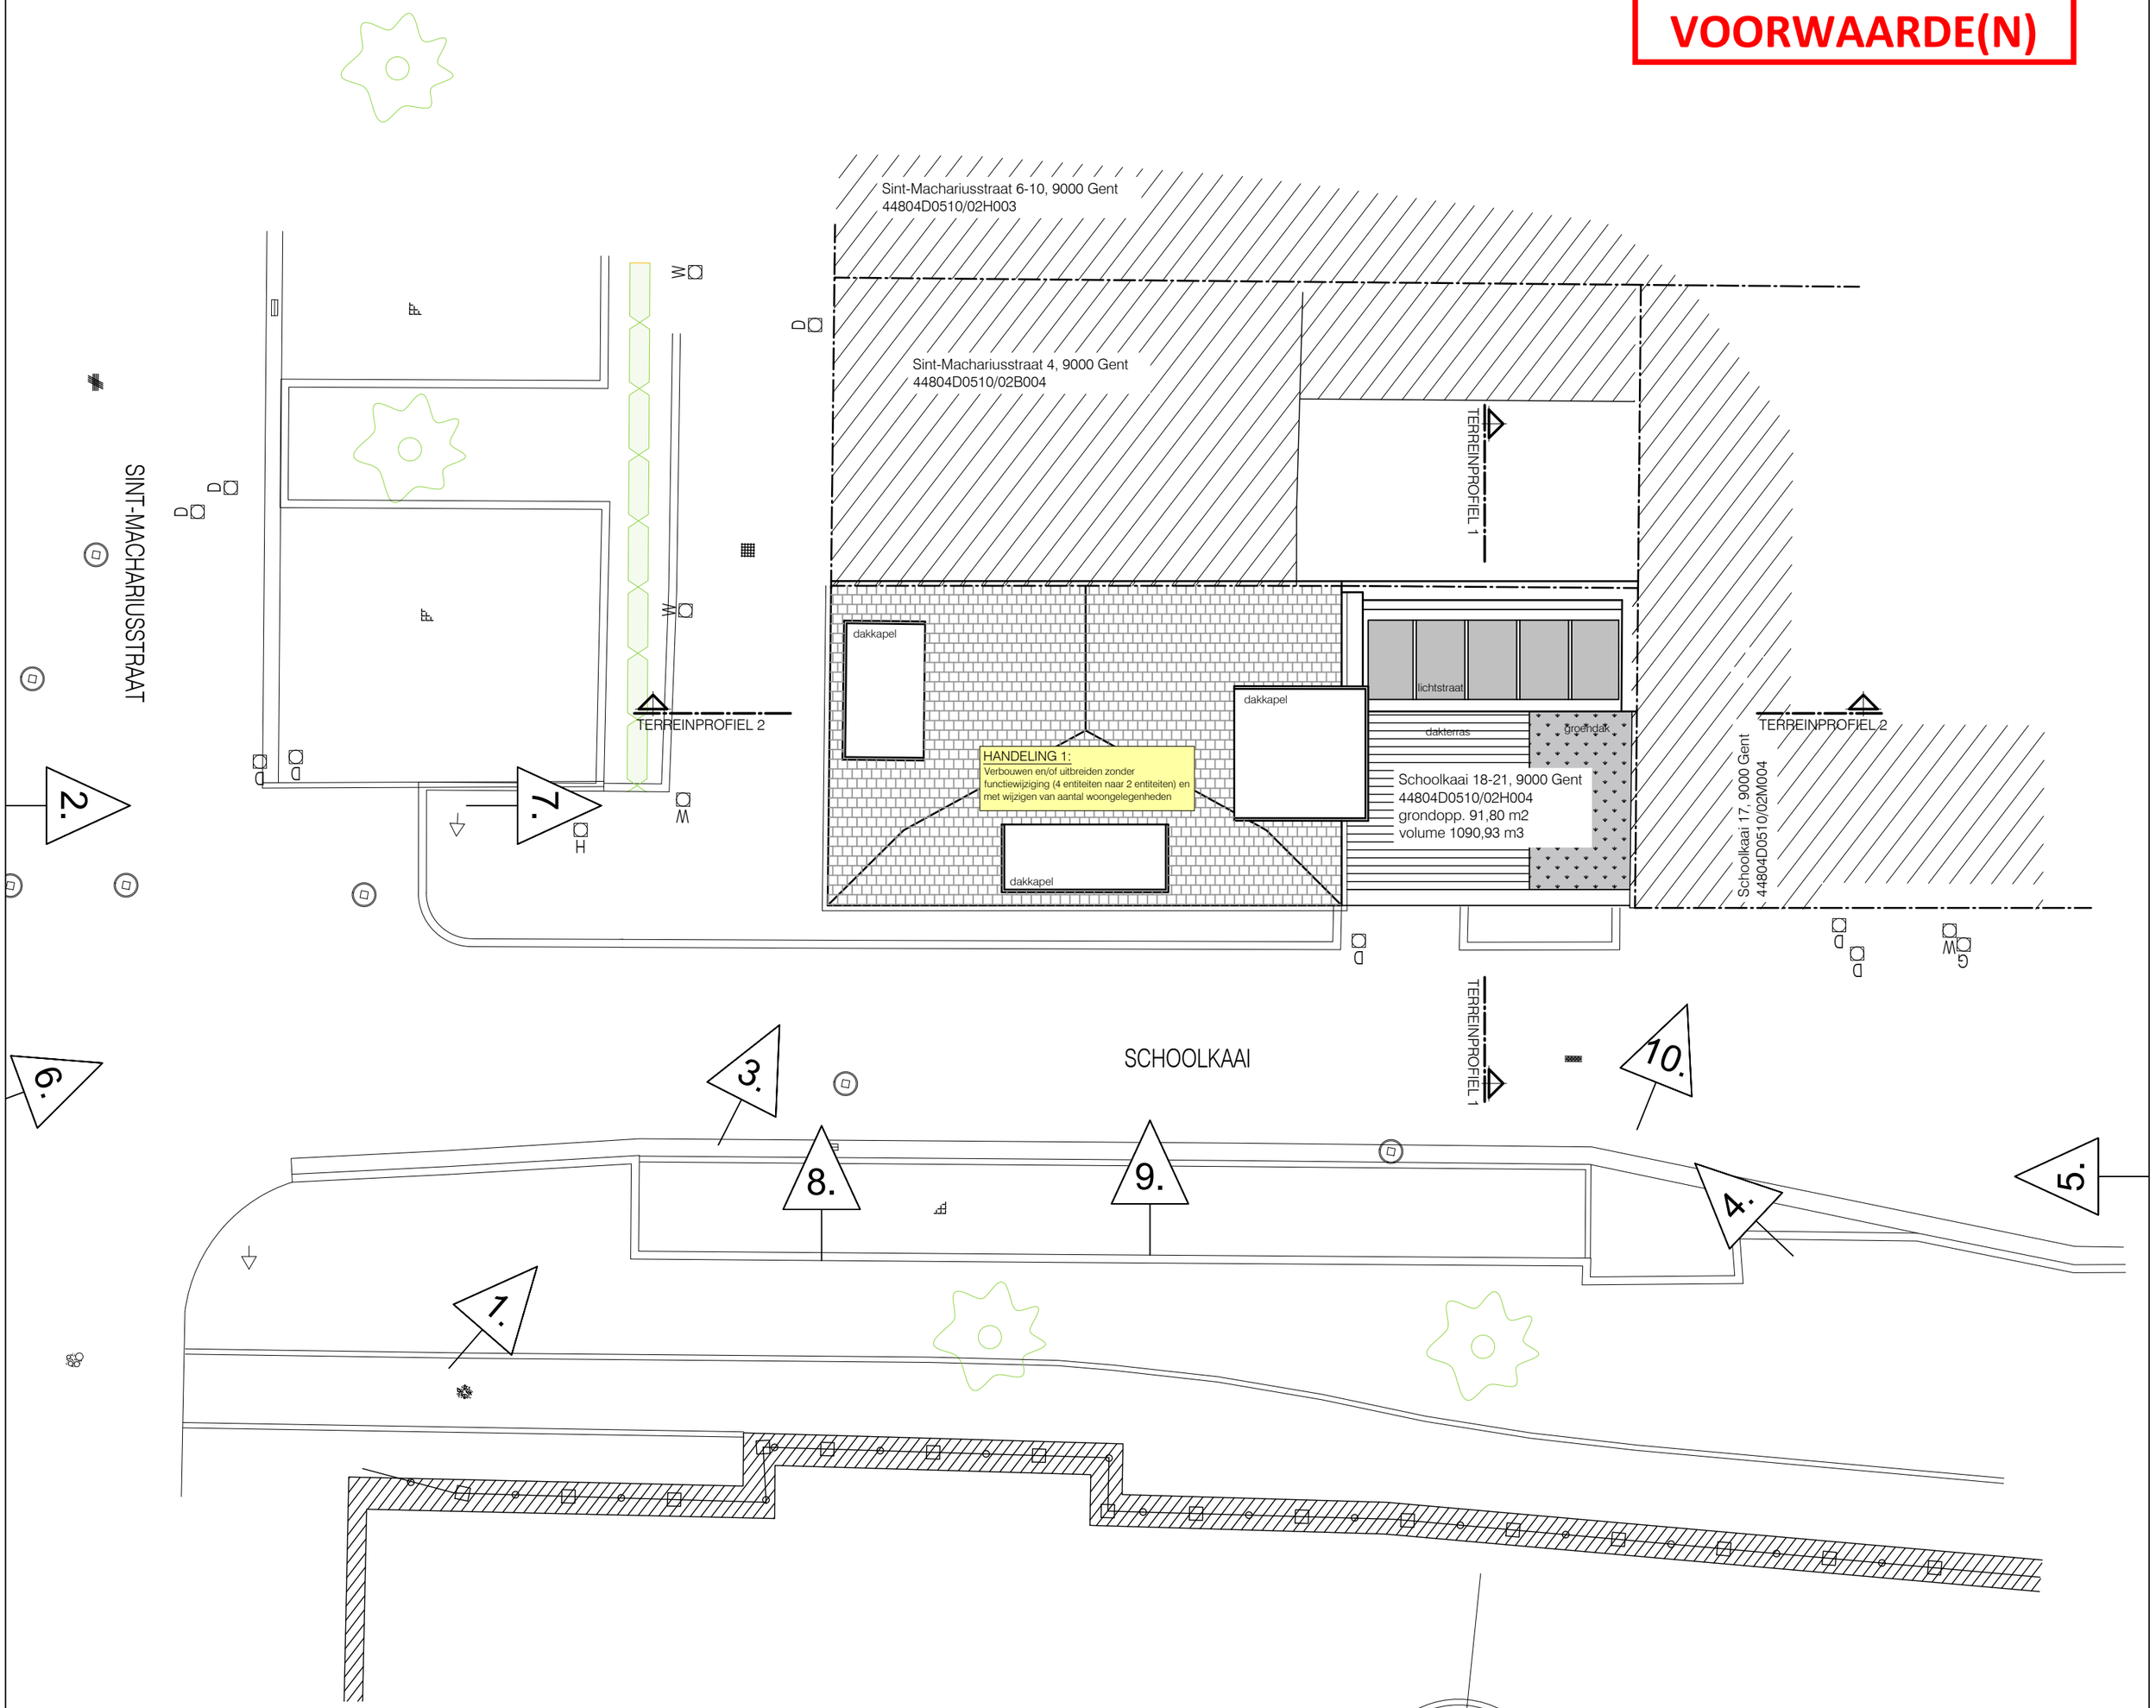

NIEUWE TOESTAND
INPLANTINGSPLAN

schaal: 1/100 - maatvoering in cm

0 1 5