


Sint-Machariusstraat 4, 9000 Gent
44804D0510/02B004

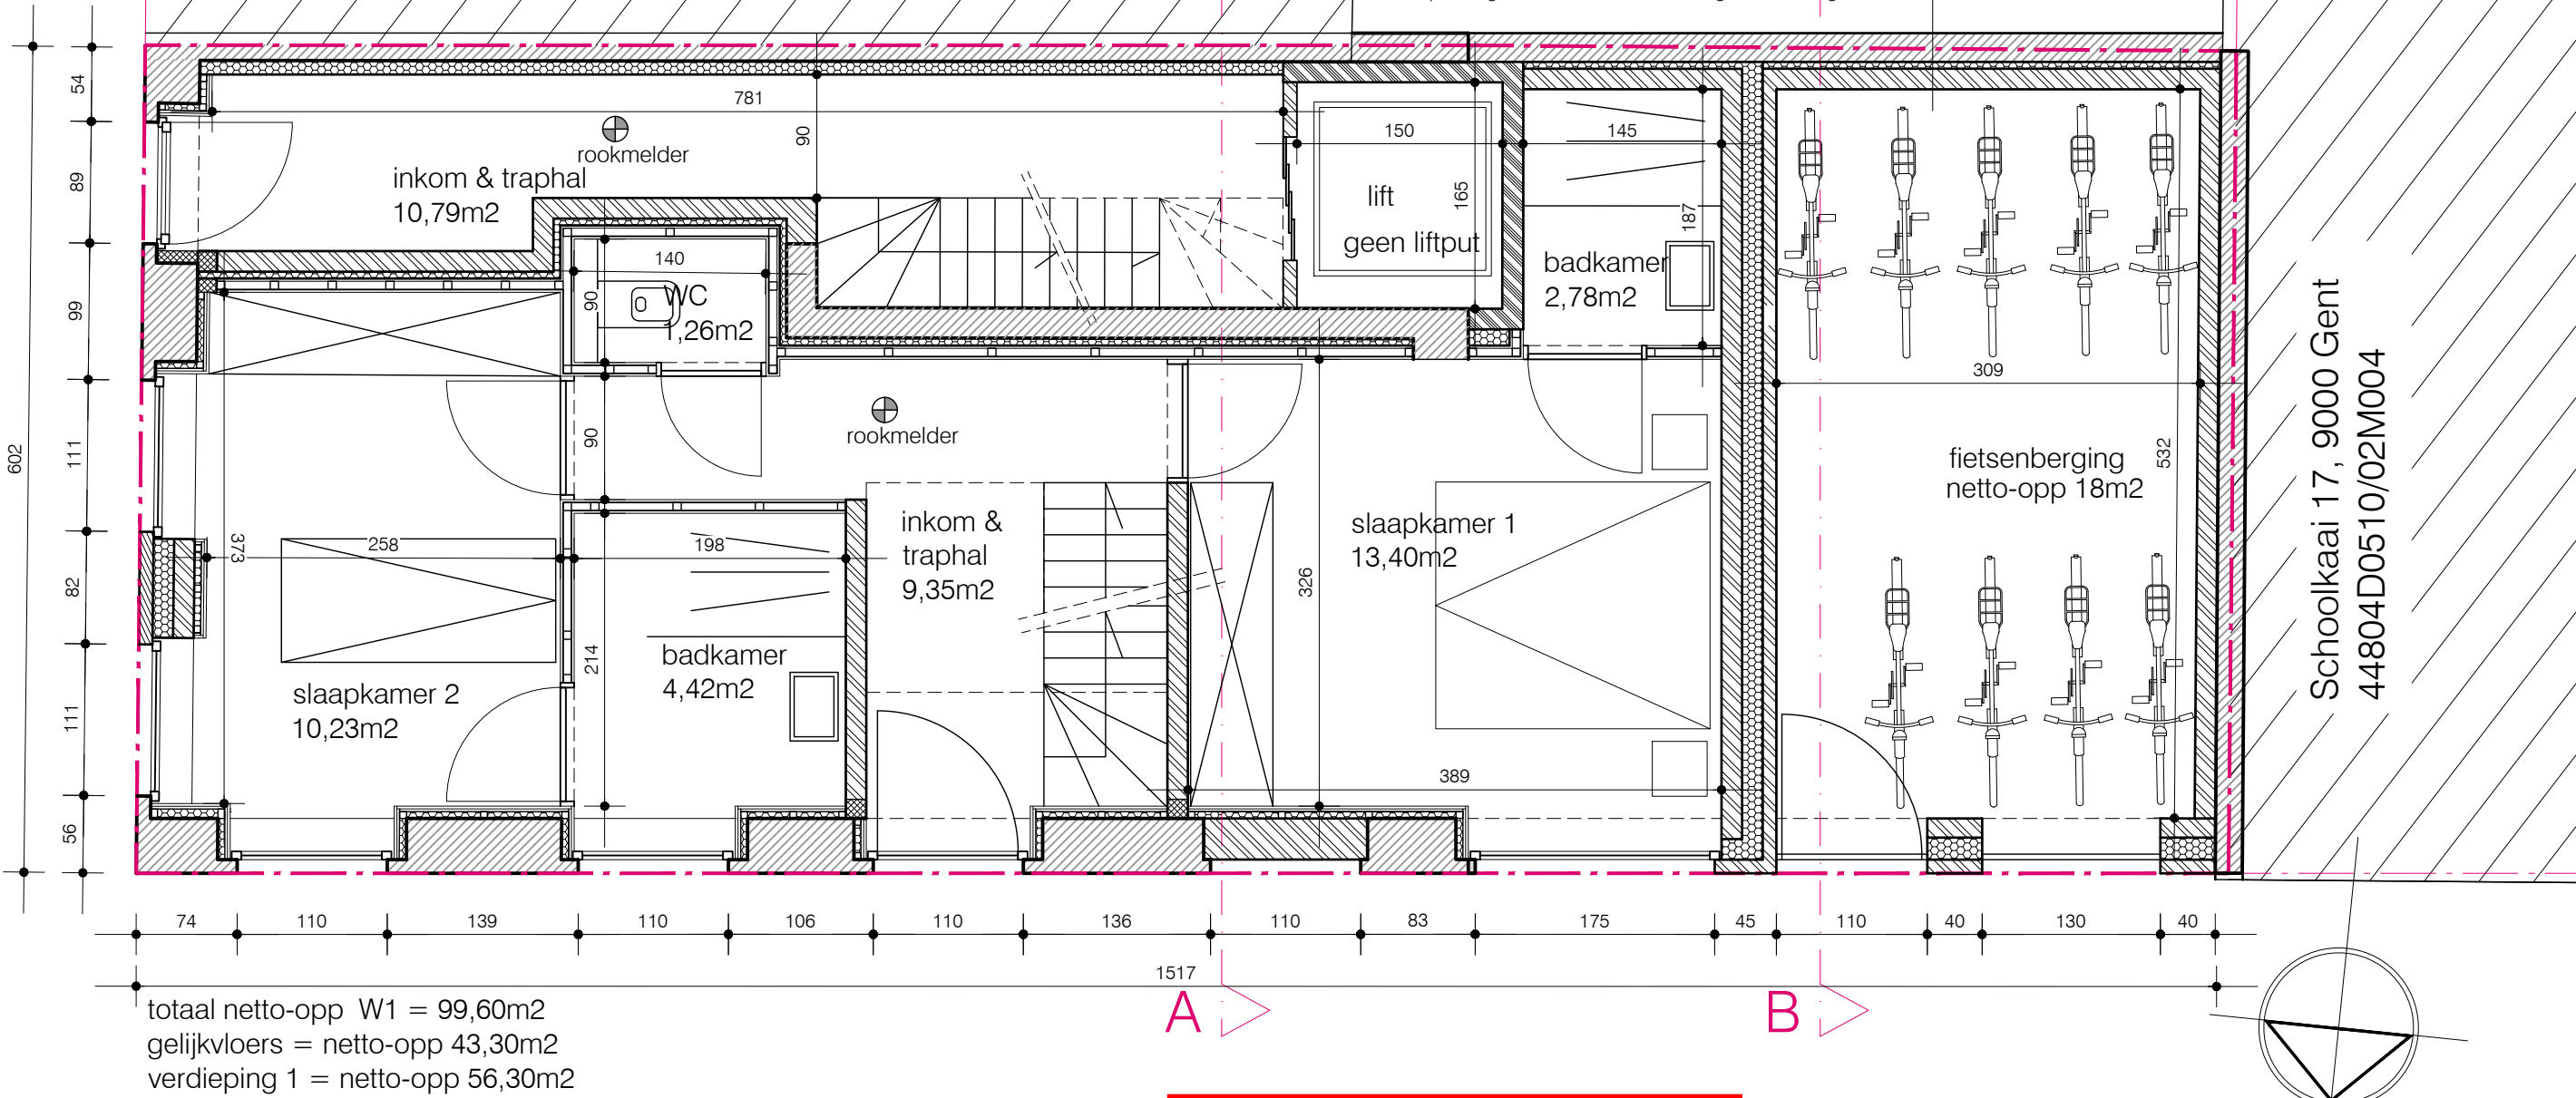

gemeenschappelijke tuinmuur te behouden (peil +259)
+ op te hogen met isolatie, latwerk en gevelafwerking in leien

- bestaande gemeenschappelijke tuinmuur
- 5 cm isolatie volgens epb verslag
- nieuwe muur in snelbouw
- binnenpleisterwerk

Schoolkaai 17, 9000 Gent
44804D0510/02M004

**ZIE BIJZONDERE
VOORWAARDE(N)**

