


**ZIE BIJZONDERE  
VOORWAARDE(N)**

Sint-Machariusstraat 4, 9000 Gent  
44804D0510/02B004

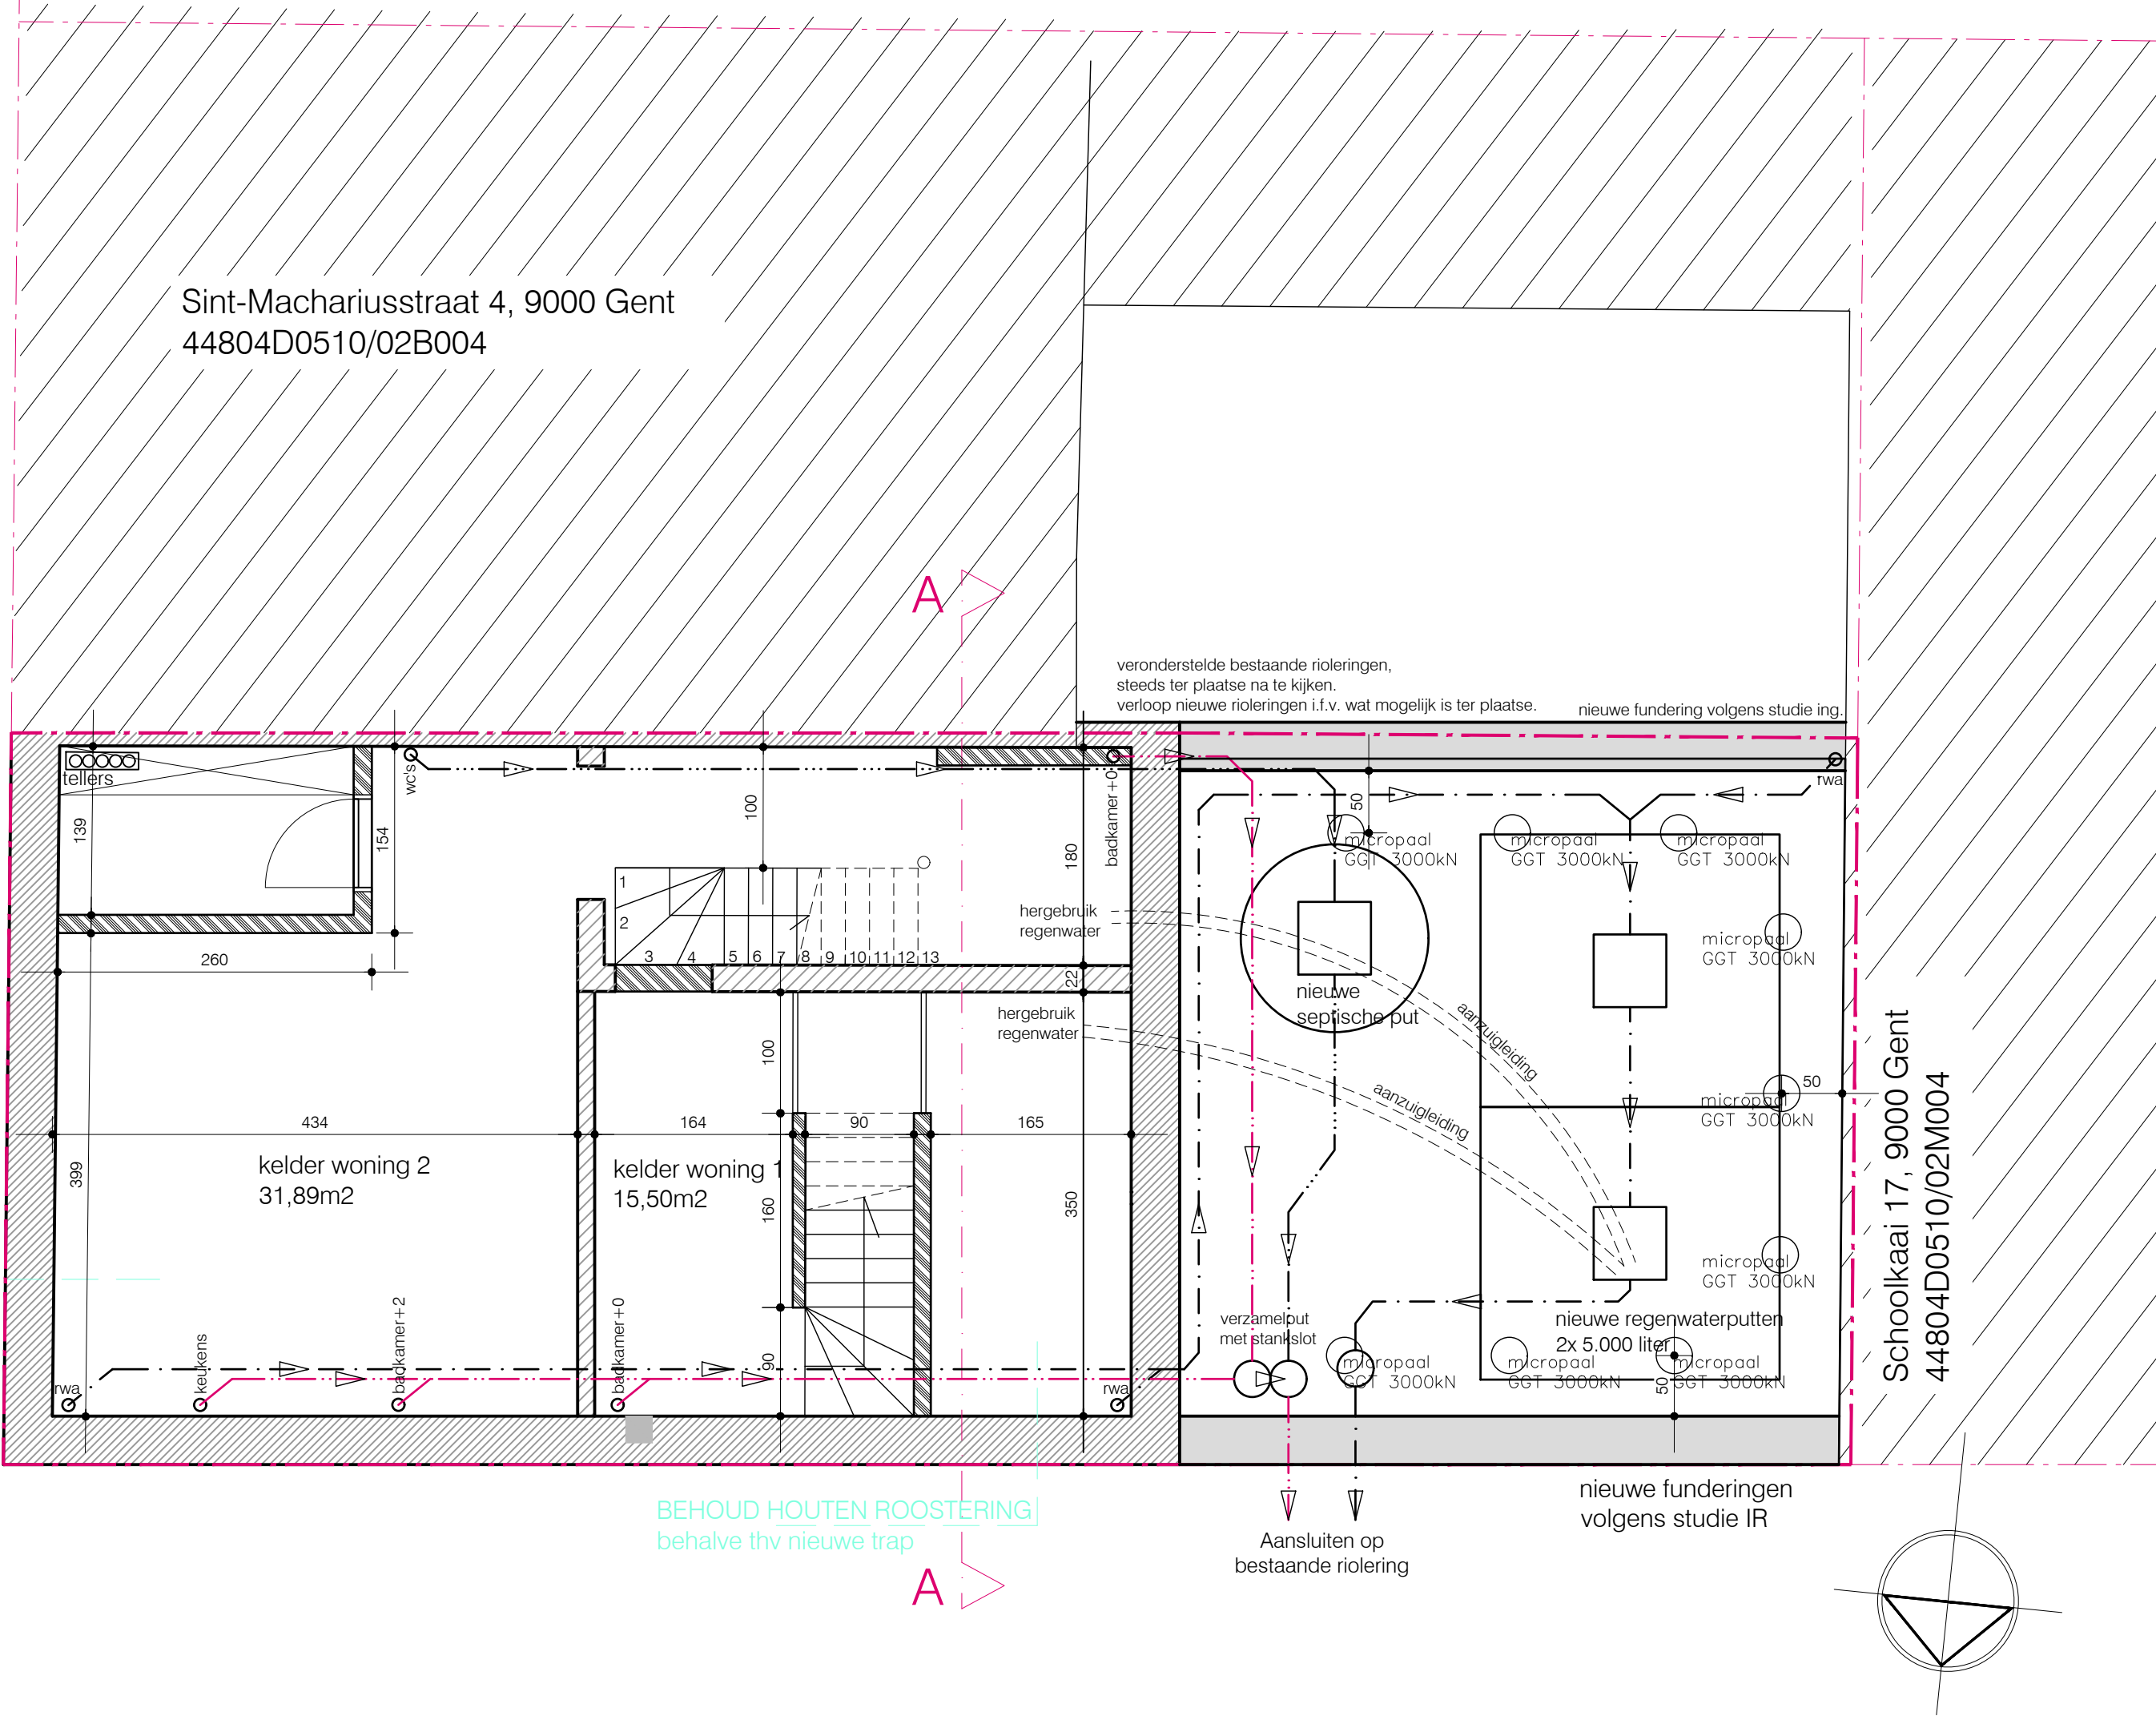

BEHOUD BESTAANDE  
GEWELVEN

BEHOUD HOUTEN ROOSTERING  
behalve thv nieuwe trap

NIEUWE TOESTAND KELDER-RIOLERING  
schaal: 1/50 - maatvoering in cm

0 1 5