


Sint-Machariusstraat 4, 9000 Gent
44804D0510/02B004

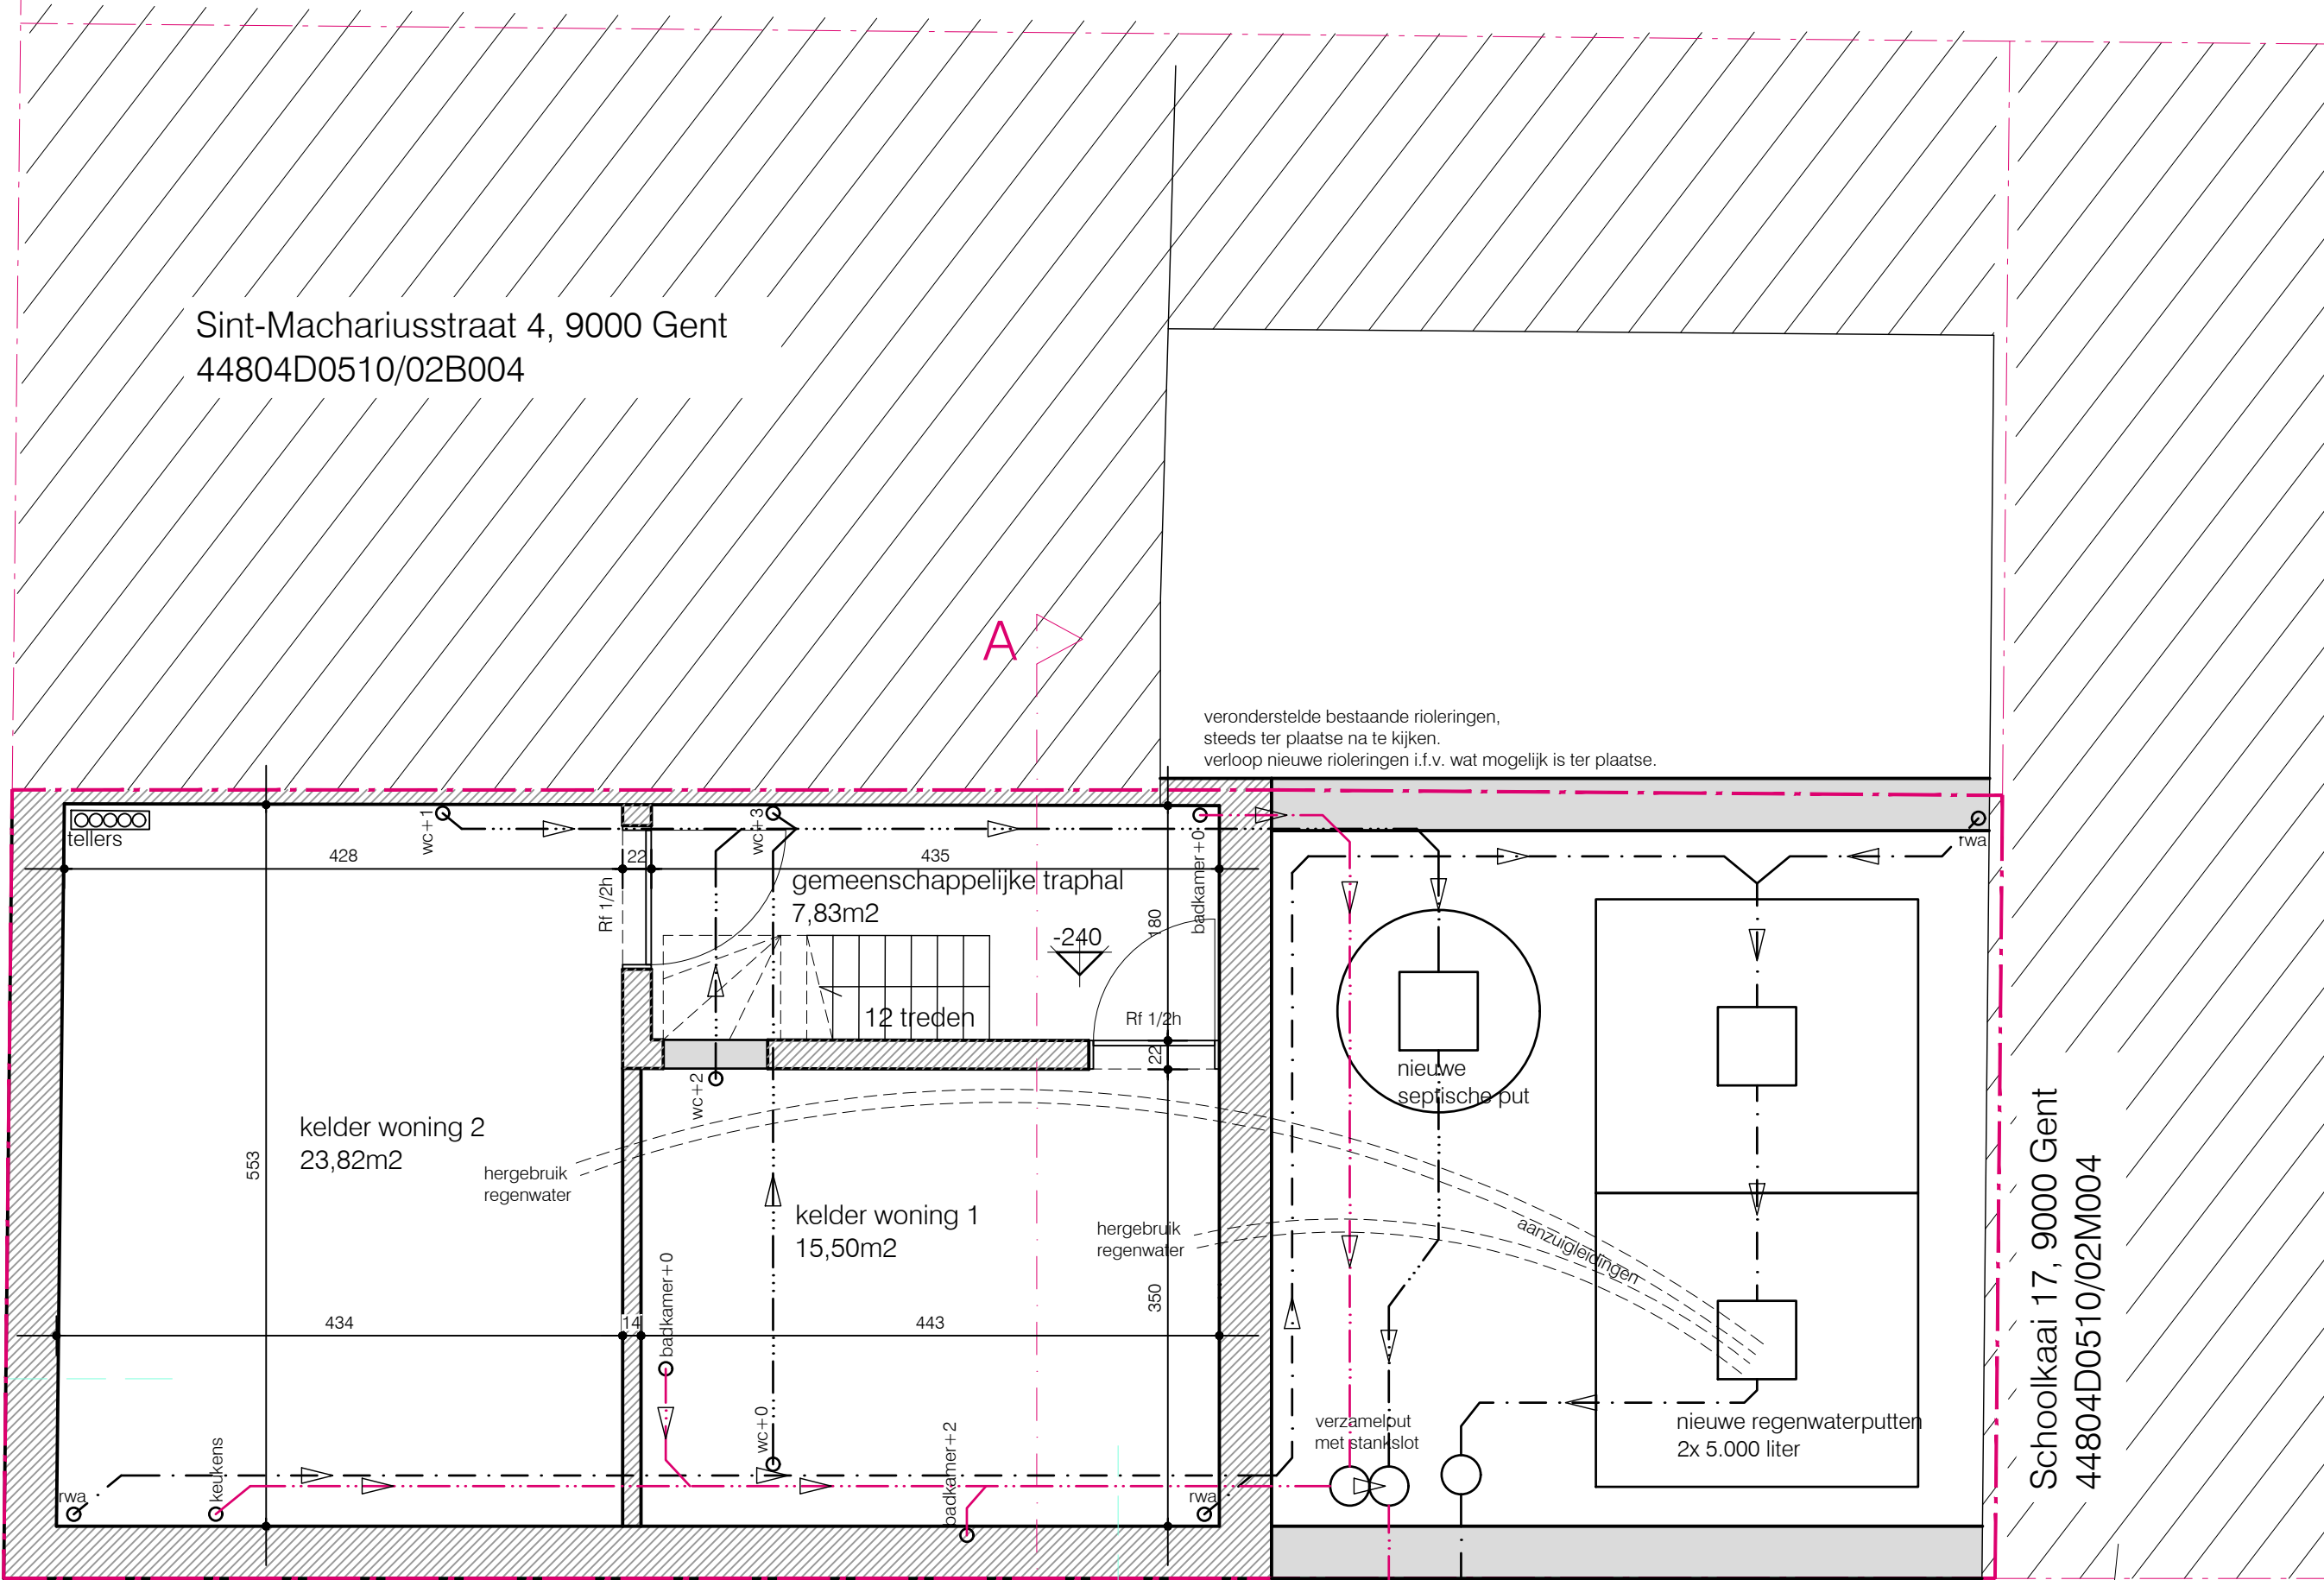

veronderstelde bestaande rioleringen,
steeds ter plaatse na te kijken.
verloop nieuwe rioleringen i.f.v. wat mogelijk is ter plaatse.

BEHOUD BESTAANDE
GEWELVEN

BEHOUD HOUTEN ROOSTERING
behalve thv nieuwe trap

Aansluiten op
bestaande riolering

nieuwe funderingen
volgens studie IR

Schoolkaai 17, 9000 Gent
44804D0510/02M004

